



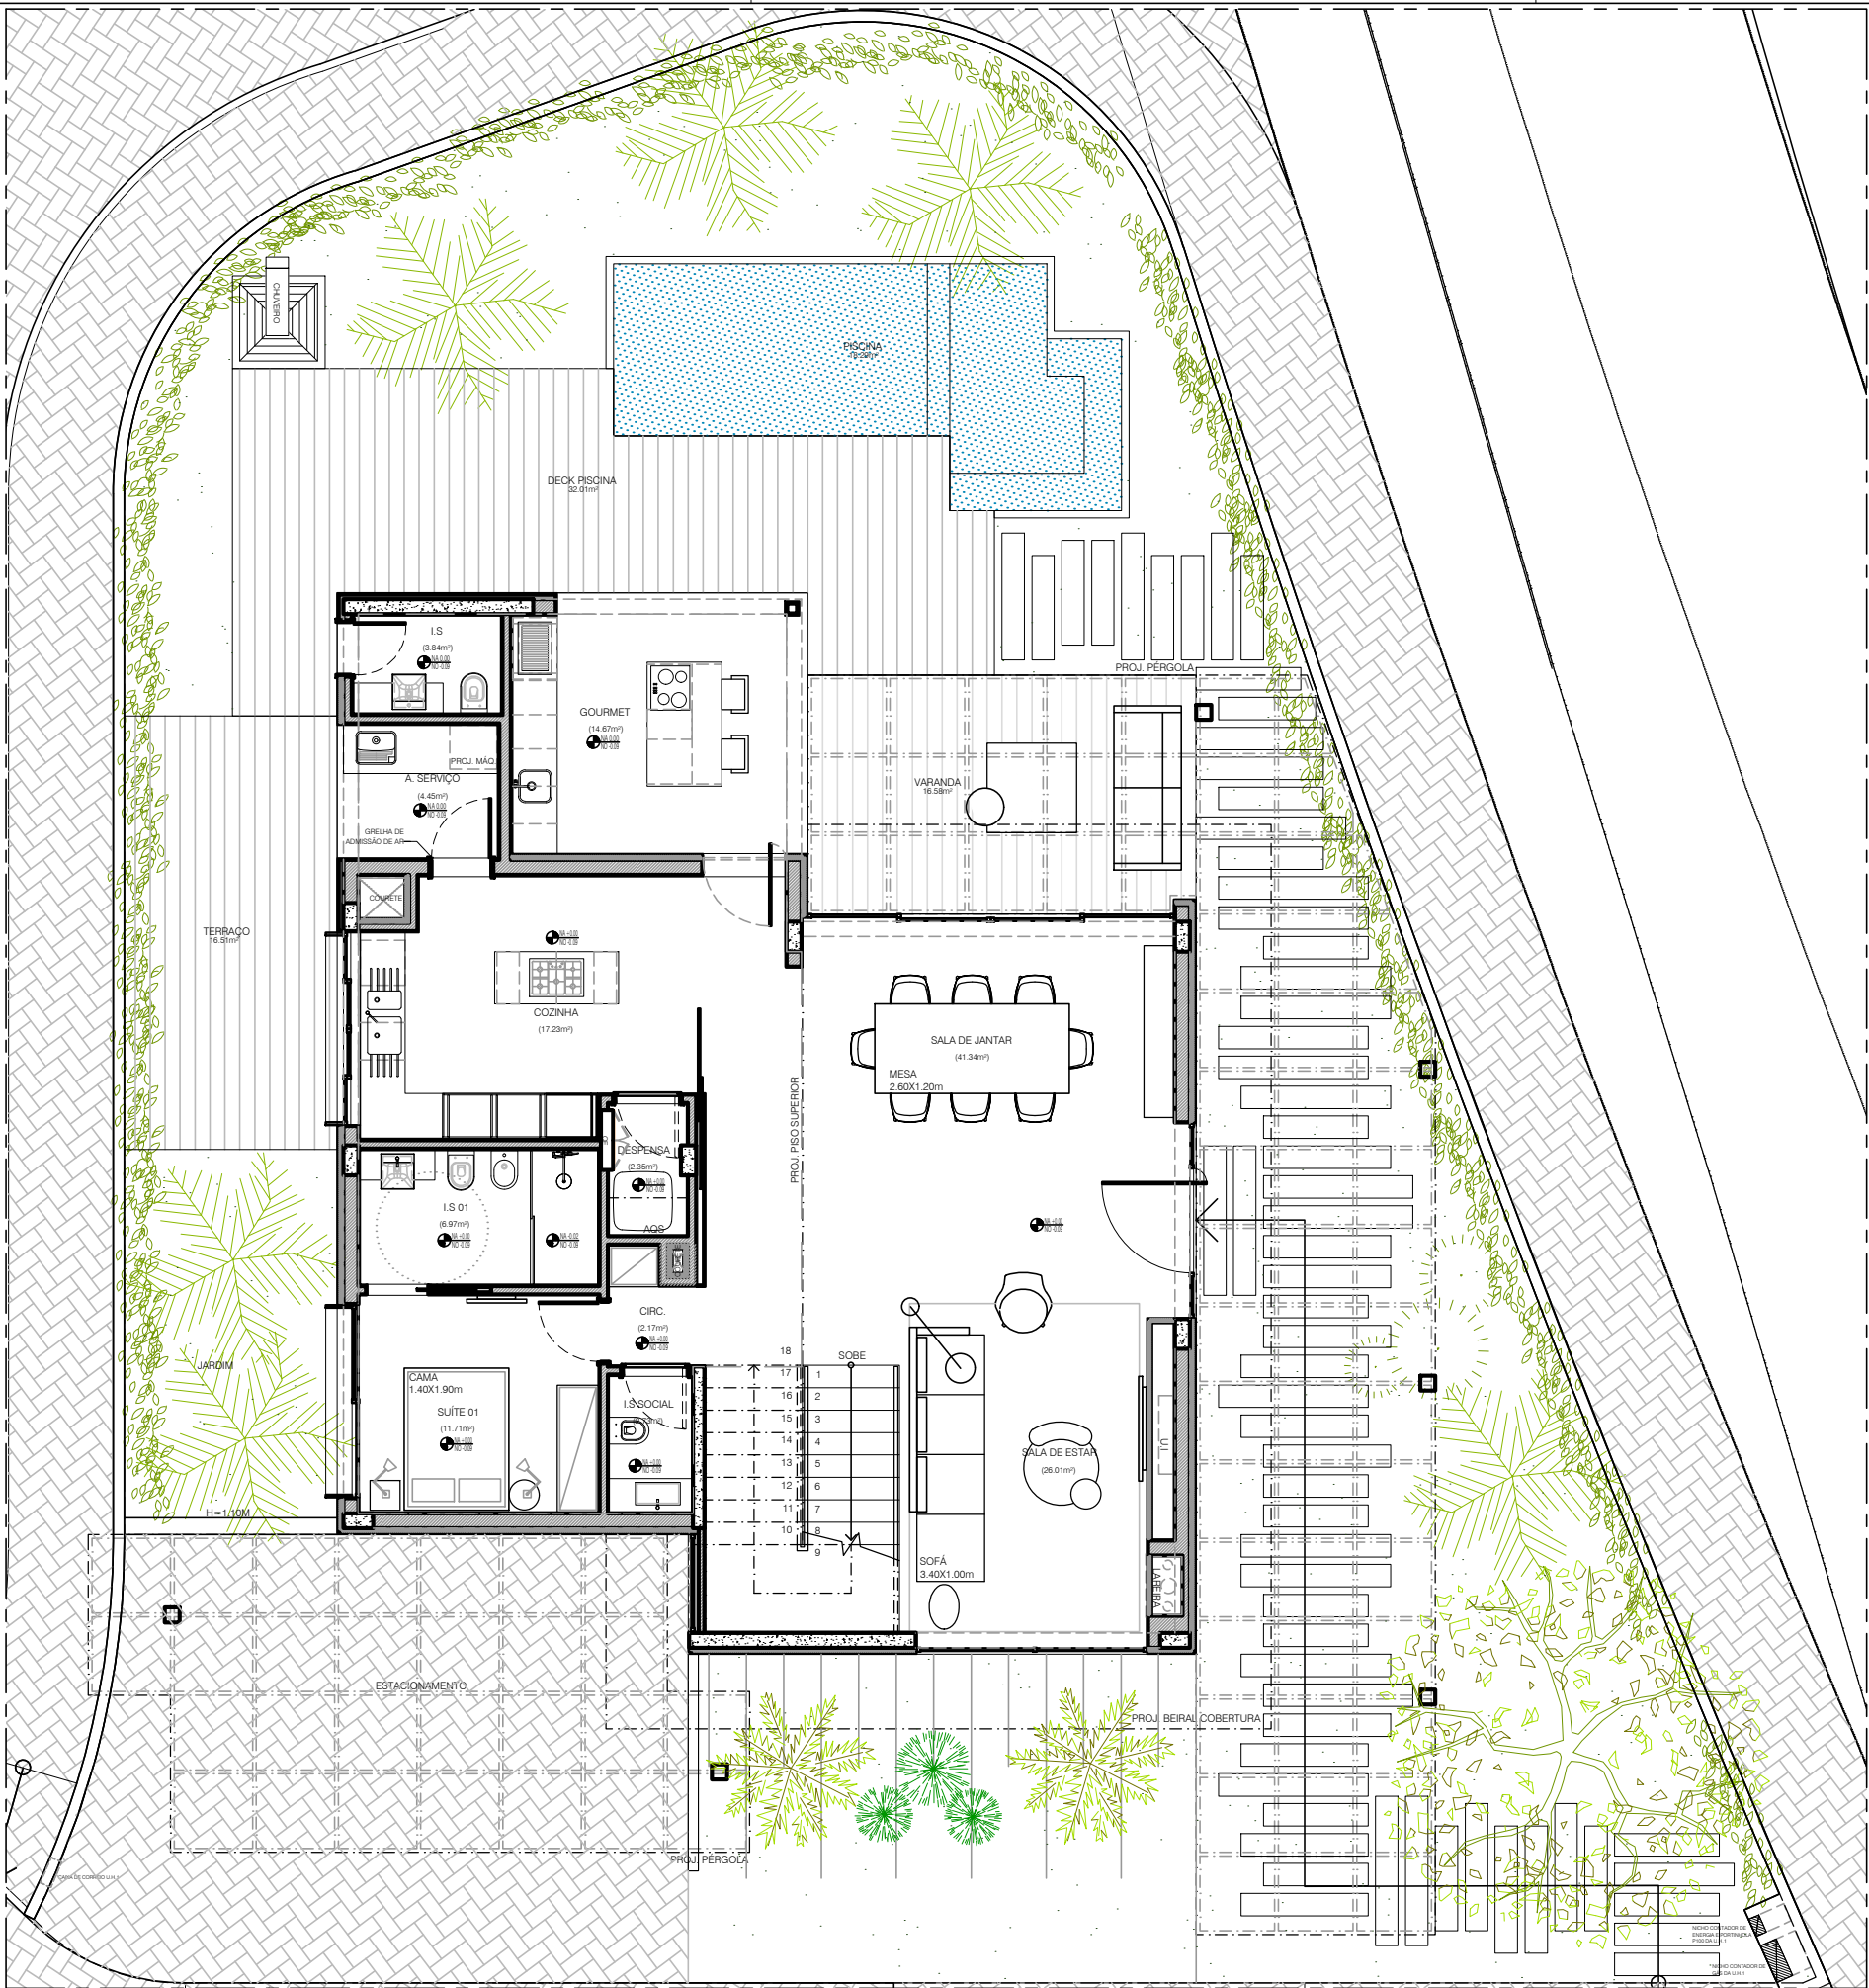


PLANTA DE LAYOUT - PISO 0
UNIDADE A
ESC.: 1/100

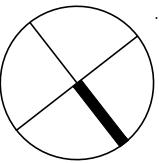

OBSERVAÇÕES / CONVENÇÕES

É INDISPENSÁVEL A CONFERÊNCIA DAS MEDIDAS NO LOCAL

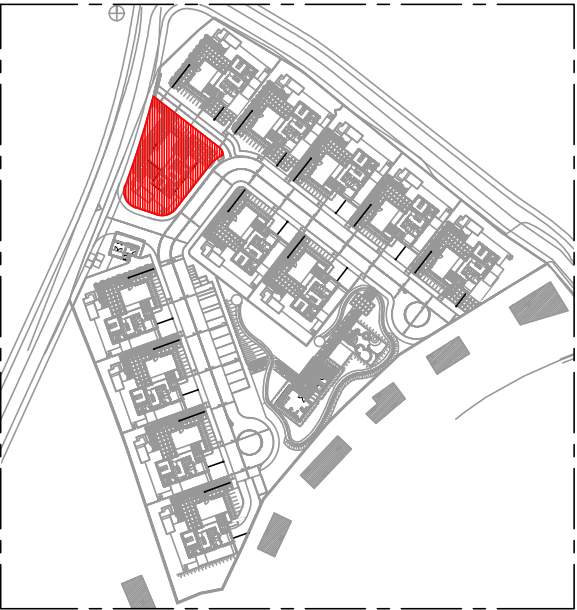


PLANTA DE LOCALIZAÇÃO
UNIDADE A
ESC.: 1/2000


UNIDADE A	
ÁREA DO LOTE	451.61 m²
ÁREA BRUTA PRIVATIVA UNIDADE HABITACIONAL	208.30 m²
ÁREA BRUTA PRIVATIVA VARANDA COBERTA	16.58 m²
ÁREA BRUTA PRIVATIVA TERRAÇO E DECKS	48.51 m²
ÁREA BRUTA PRIVATIVA PISCINA	18.29 m²
ÁREA BRUTA PRIVATIVA TOTAL	291.68 m²

CASTELHANA  DILS
A Dils company

Castelhana, Sociedade de Mediação Imobiliária, Lda AMI 3497

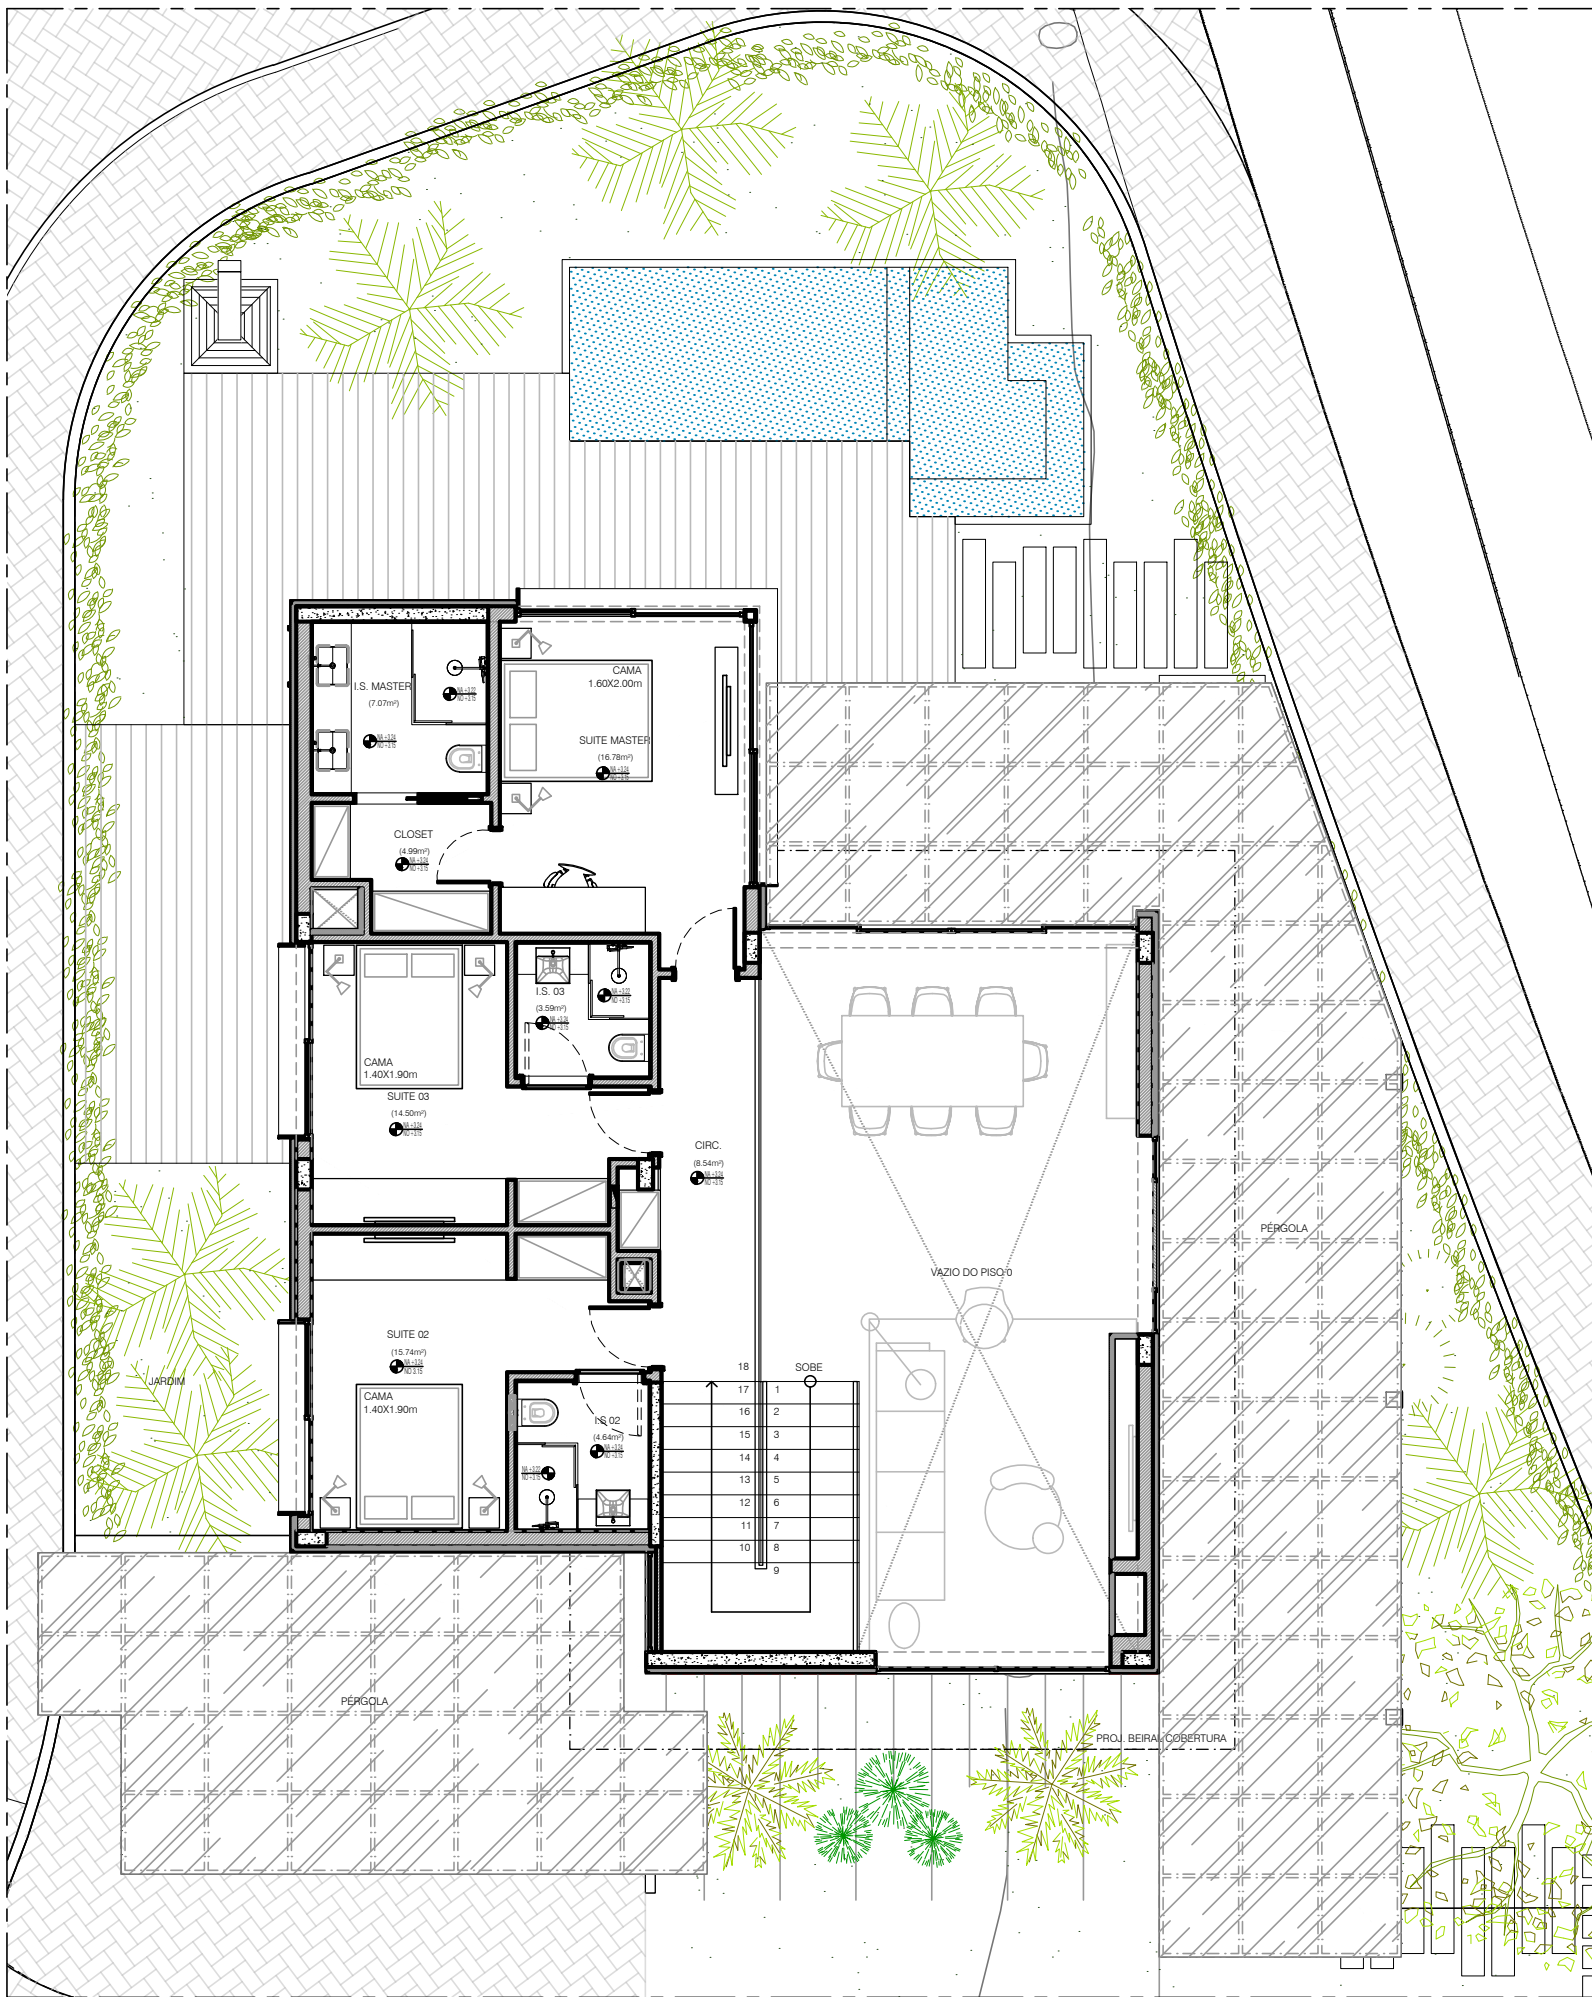


PLANTA DE LAYOUT - PISO 1
UNIDADE A
ESC.: 1/100

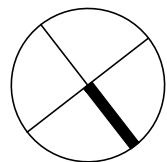

OBSERVAÇÕES / CONVENÇÕES

É INDISPENSÁVEL A CONFERÊNCIA DAS MEDIDAS NO LOCAL

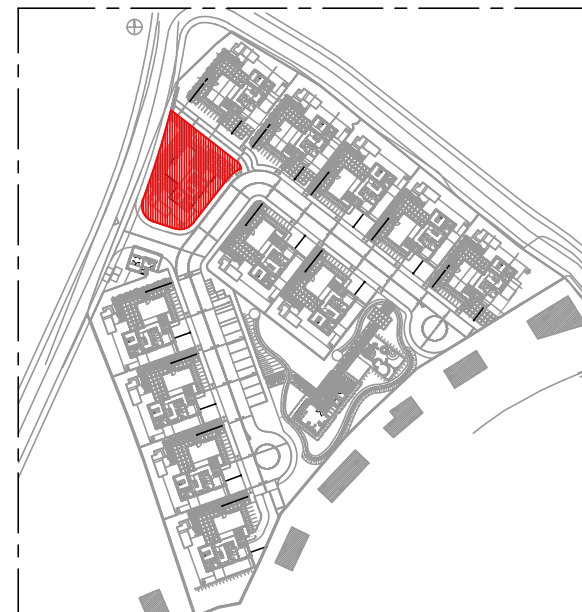

PLANTA DE LOCALIZAÇÃO
UNIDADE A
ESC.: 1/2000

UNIDADE A

ÁREA DO LOTE	451.61 m²
ÁREA BRUTA PRIVATIVA UNIDADE HABITACIONAL	208.30 m²
ÁREA BRUTA PRIVATIVA VARANDA COBERTA	16.58 m²
ÁREA BRUTA PRIVATIVA TERRAÇO E DECKS	48.51 m²
ÁREA BRUTA PRIVATIVA PISCINA	18.29 m²
ÁREA BRUTA PRIVATIVA TOTAL	291.68 m²

REVISÃO	DATA	DESCRIÇÃO
R00	01/06/2022	PROJETO EXECUTIVO DE VENDAS A3

CASTELHANA  **DILS**
A Dils company

Castelhana, Sociedade de Mediação Imobiliária, Lda AMI 3497