




PLANTA DE LAYOUT - PISO 0
UNIDADE B
ESC.: 1/100

OBSERVAÇÕES / CONVENÇÕES

É INDISPENSÁVEL A CONFERÊNCIA DAS MEDIDAS NO LOCAL

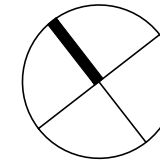

PLANTA DE LOCALIZAÇÃO
UNIDADE B
ESC.: 1/2000


UNIDADE B

ÁREA DO LOTE	542.67 m²
ÁREA BRUTA PRIVATIVA UNIDADE HABITACIONAL	223.78 m²
ÁREA BRUTA PRIVATIVA VARANDA COBERTA	21.26 m²
ÁREA BRUTA PRIVATIVA TERRAÇO E DECKS	52.03 m²
ÁREA BRUTA PRIVATIVA PISCINA	18.67 m²
ÁREA BRUTA PRIVATIVA TOTAL	315.74 m²

REVISÃO	DATA	DESCRIÇÃO
R00	01/06/2022	PROJETO EXECUTIVO DE VENDAS A3

CASTELHANA  DILS
A Dils company



Castelhana, Sociedade de Mediação Imobiliária, Lda AMI 3497

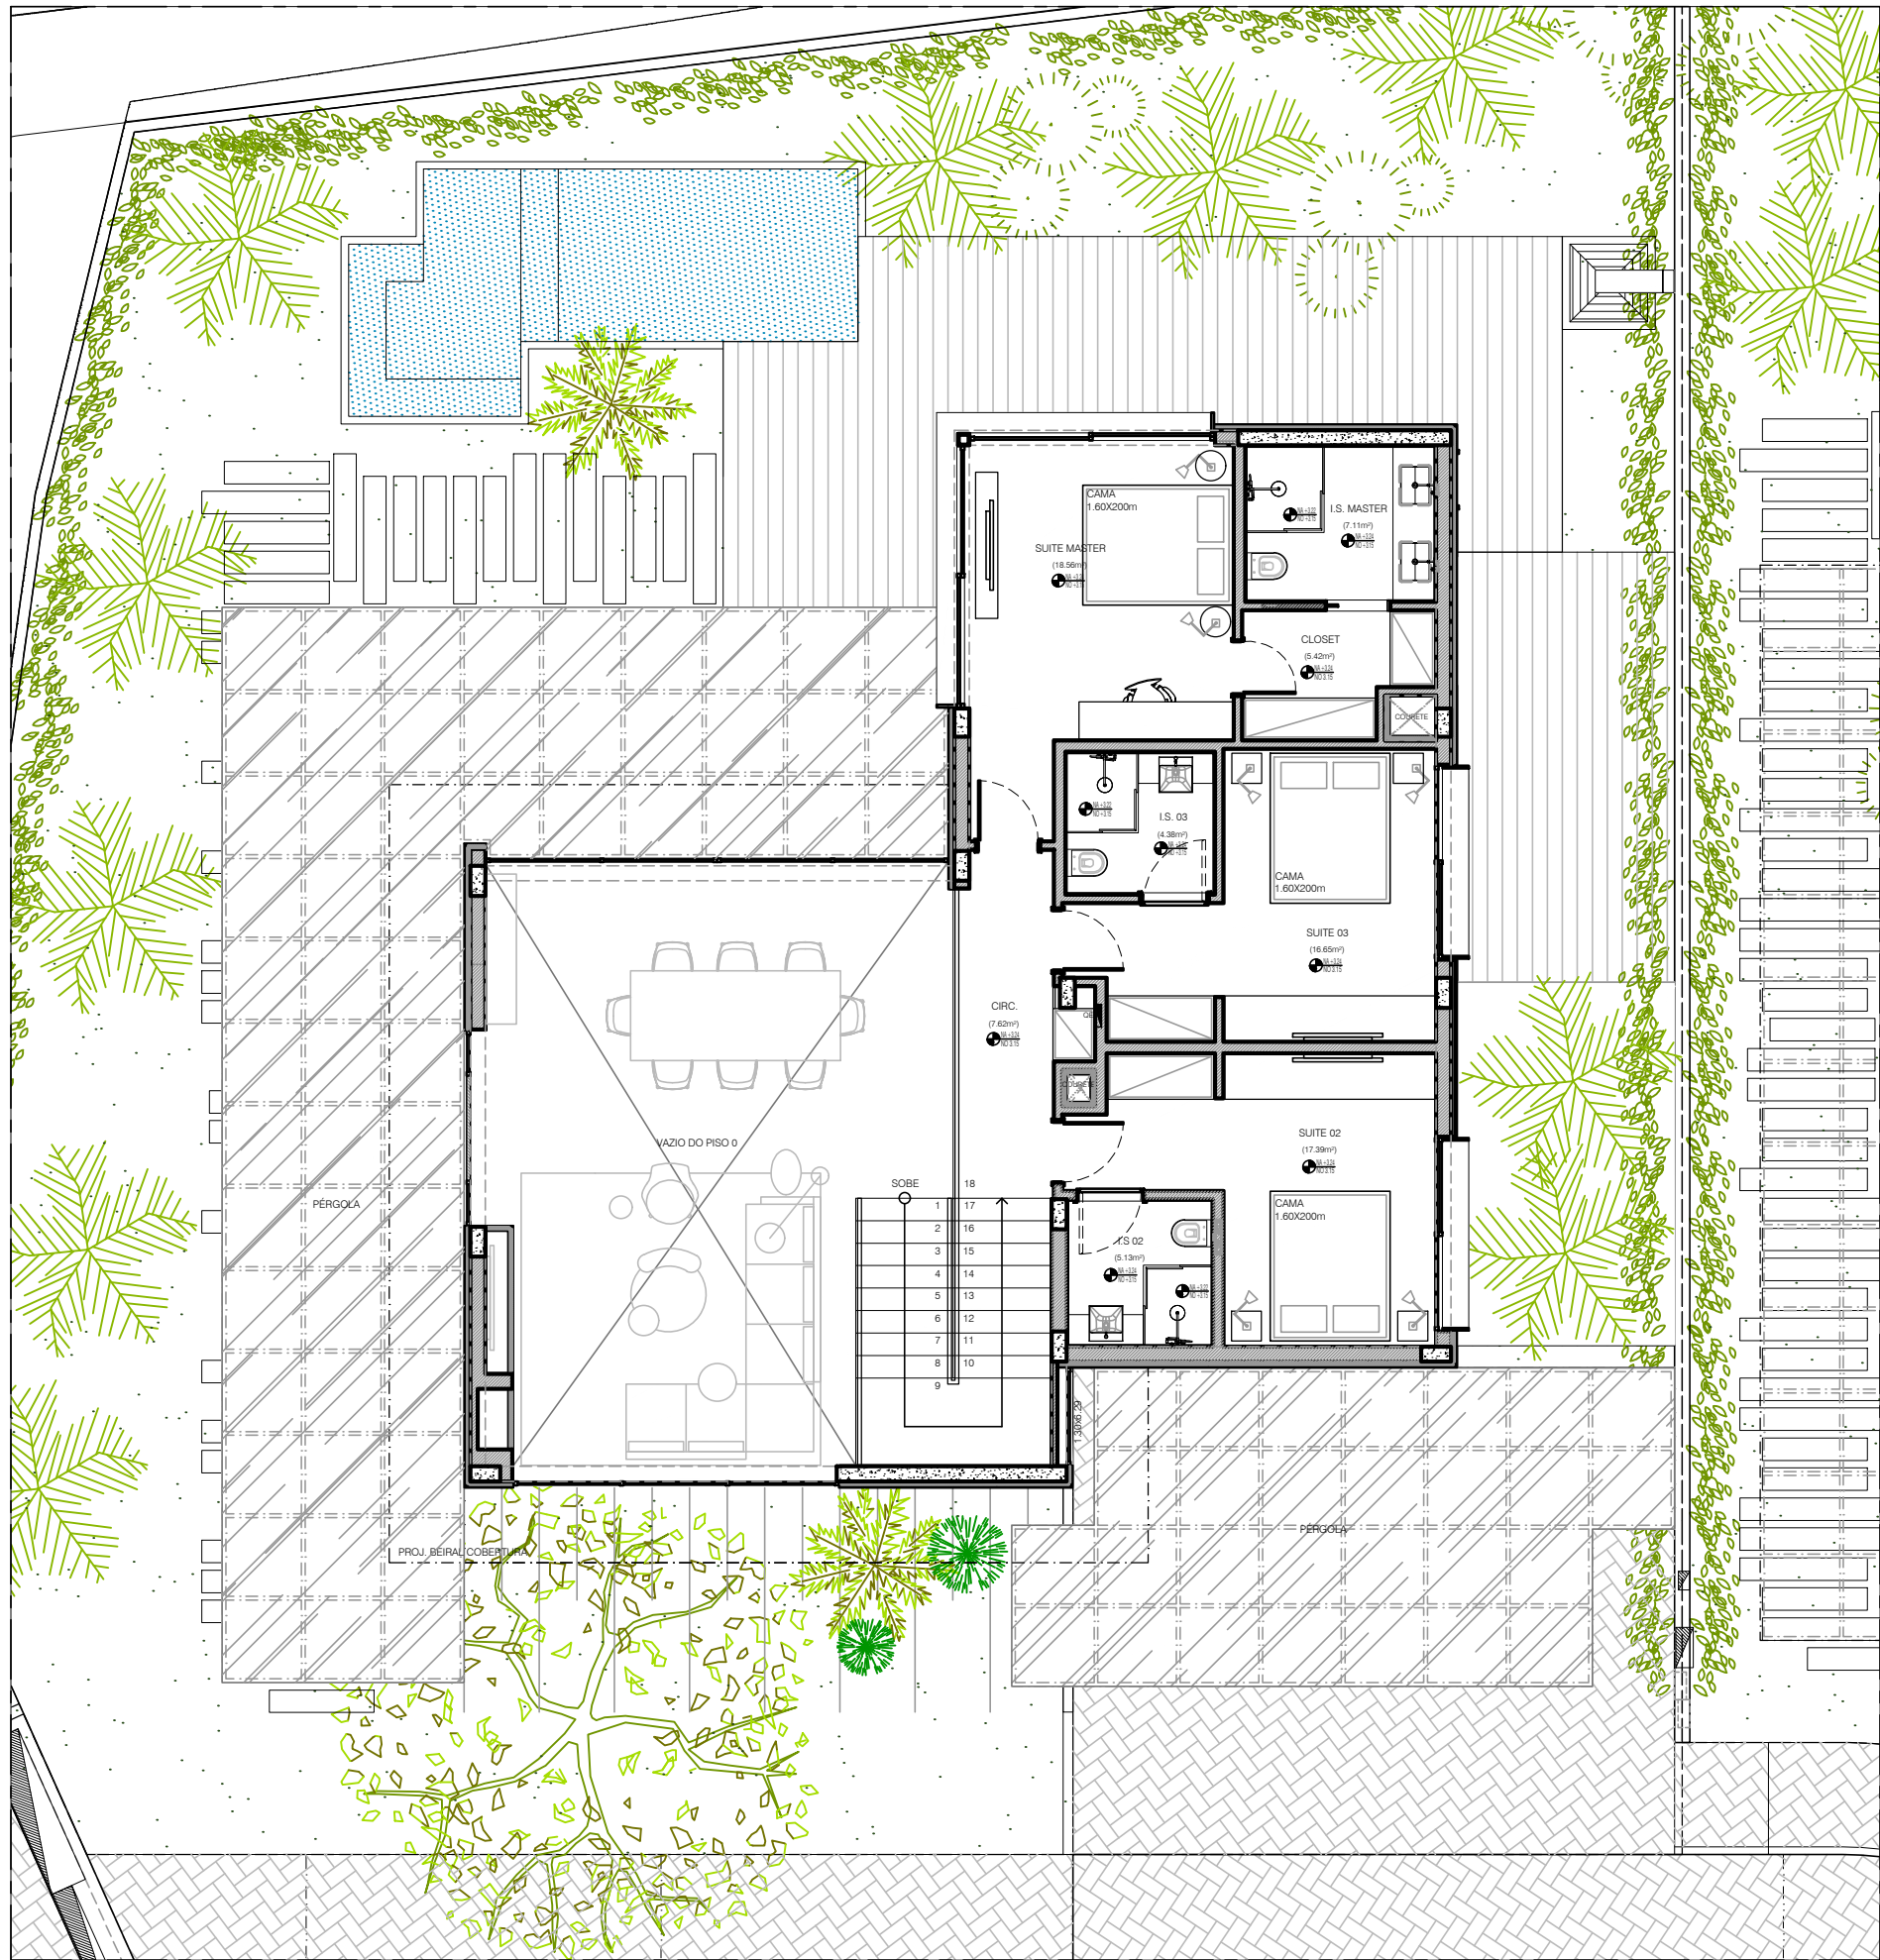

PLANTA DE LAYOUT - PISO 1
UNIDADE B
ESC.: 1/100

OBSERVAÇÕES / CONVENÇÕES

É INDISPENSÁVEL A CONFERÊNCIA DAS MEDIDAS NO LOCAL

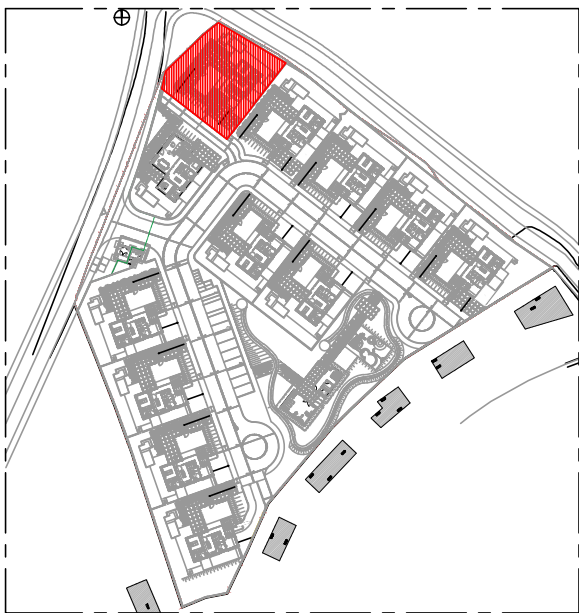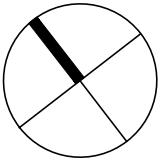

PLANTA DE LOCALIZAÇÃO
UNIDADE B
ESC.: 1/2000

UNIDADE B	
ÁREA DO LOTE	542.67 m²
ÁREA BRUTA PRIVATIVA UNIDADE HABITACIONAL	223.78 m²
ÁREA BRUTA PRIVATIVA VARANDA COBERTA	21.26 m²
ÁREA BRUTA PRIVATIVA TERRAÇO E DECKS	52.03 m²
ÁREA BRUTA PRIVATIVA PISCINA	18.67 m²
ÁREA BRUTA PRIVATIVA TOTAL	315.74 m²

REVISÃO	DATA	DESCRIÇÃO
R00	01/06/2022	PROJETO EXECUTIVO DE VENDAS A3