




PLANTA DE LAYOUT - PISO 0
UNIDADE C
ESC.: 1/100


OBSERVAÇÕES / CONVENÇÕES
É INDISPENSÁVEL A CONFERÊNCIA DAS MEDIDAS NO LOCAL

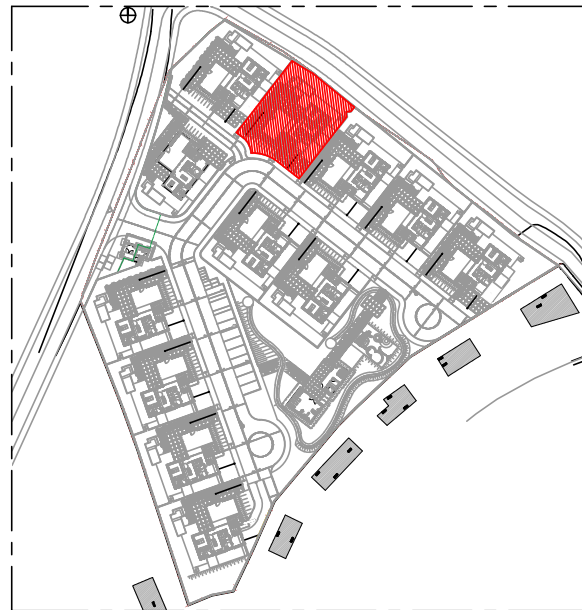

PLANTA DE LOCALIZAÇÃO
UNIDADE C
ESC.: 1/2000

UNIDADE C	
ÁREA DO LOTE	502.39 m²
ÁREA BRUTA PRIVATIVA UNIDADE HABITACIONAL	223.78 m²
ÁREA BRUTA PRIVATIVA VARANDA COBERTA	21.26 m²
ÁREA BRUTA PRIVATIVA TERRAÇO E DECKS	52.03 m²
ÁREA BRUTA PRIVATIVA PISCINA	18.67 m²
ÁREA BRUTA PRIVATIVA TOTAL	315.74 m²

REVISÃO	DATA	DESCRIÇÃO
R00	01/06/2022	PROJETO EXECUTIVO DE VENDAS A3

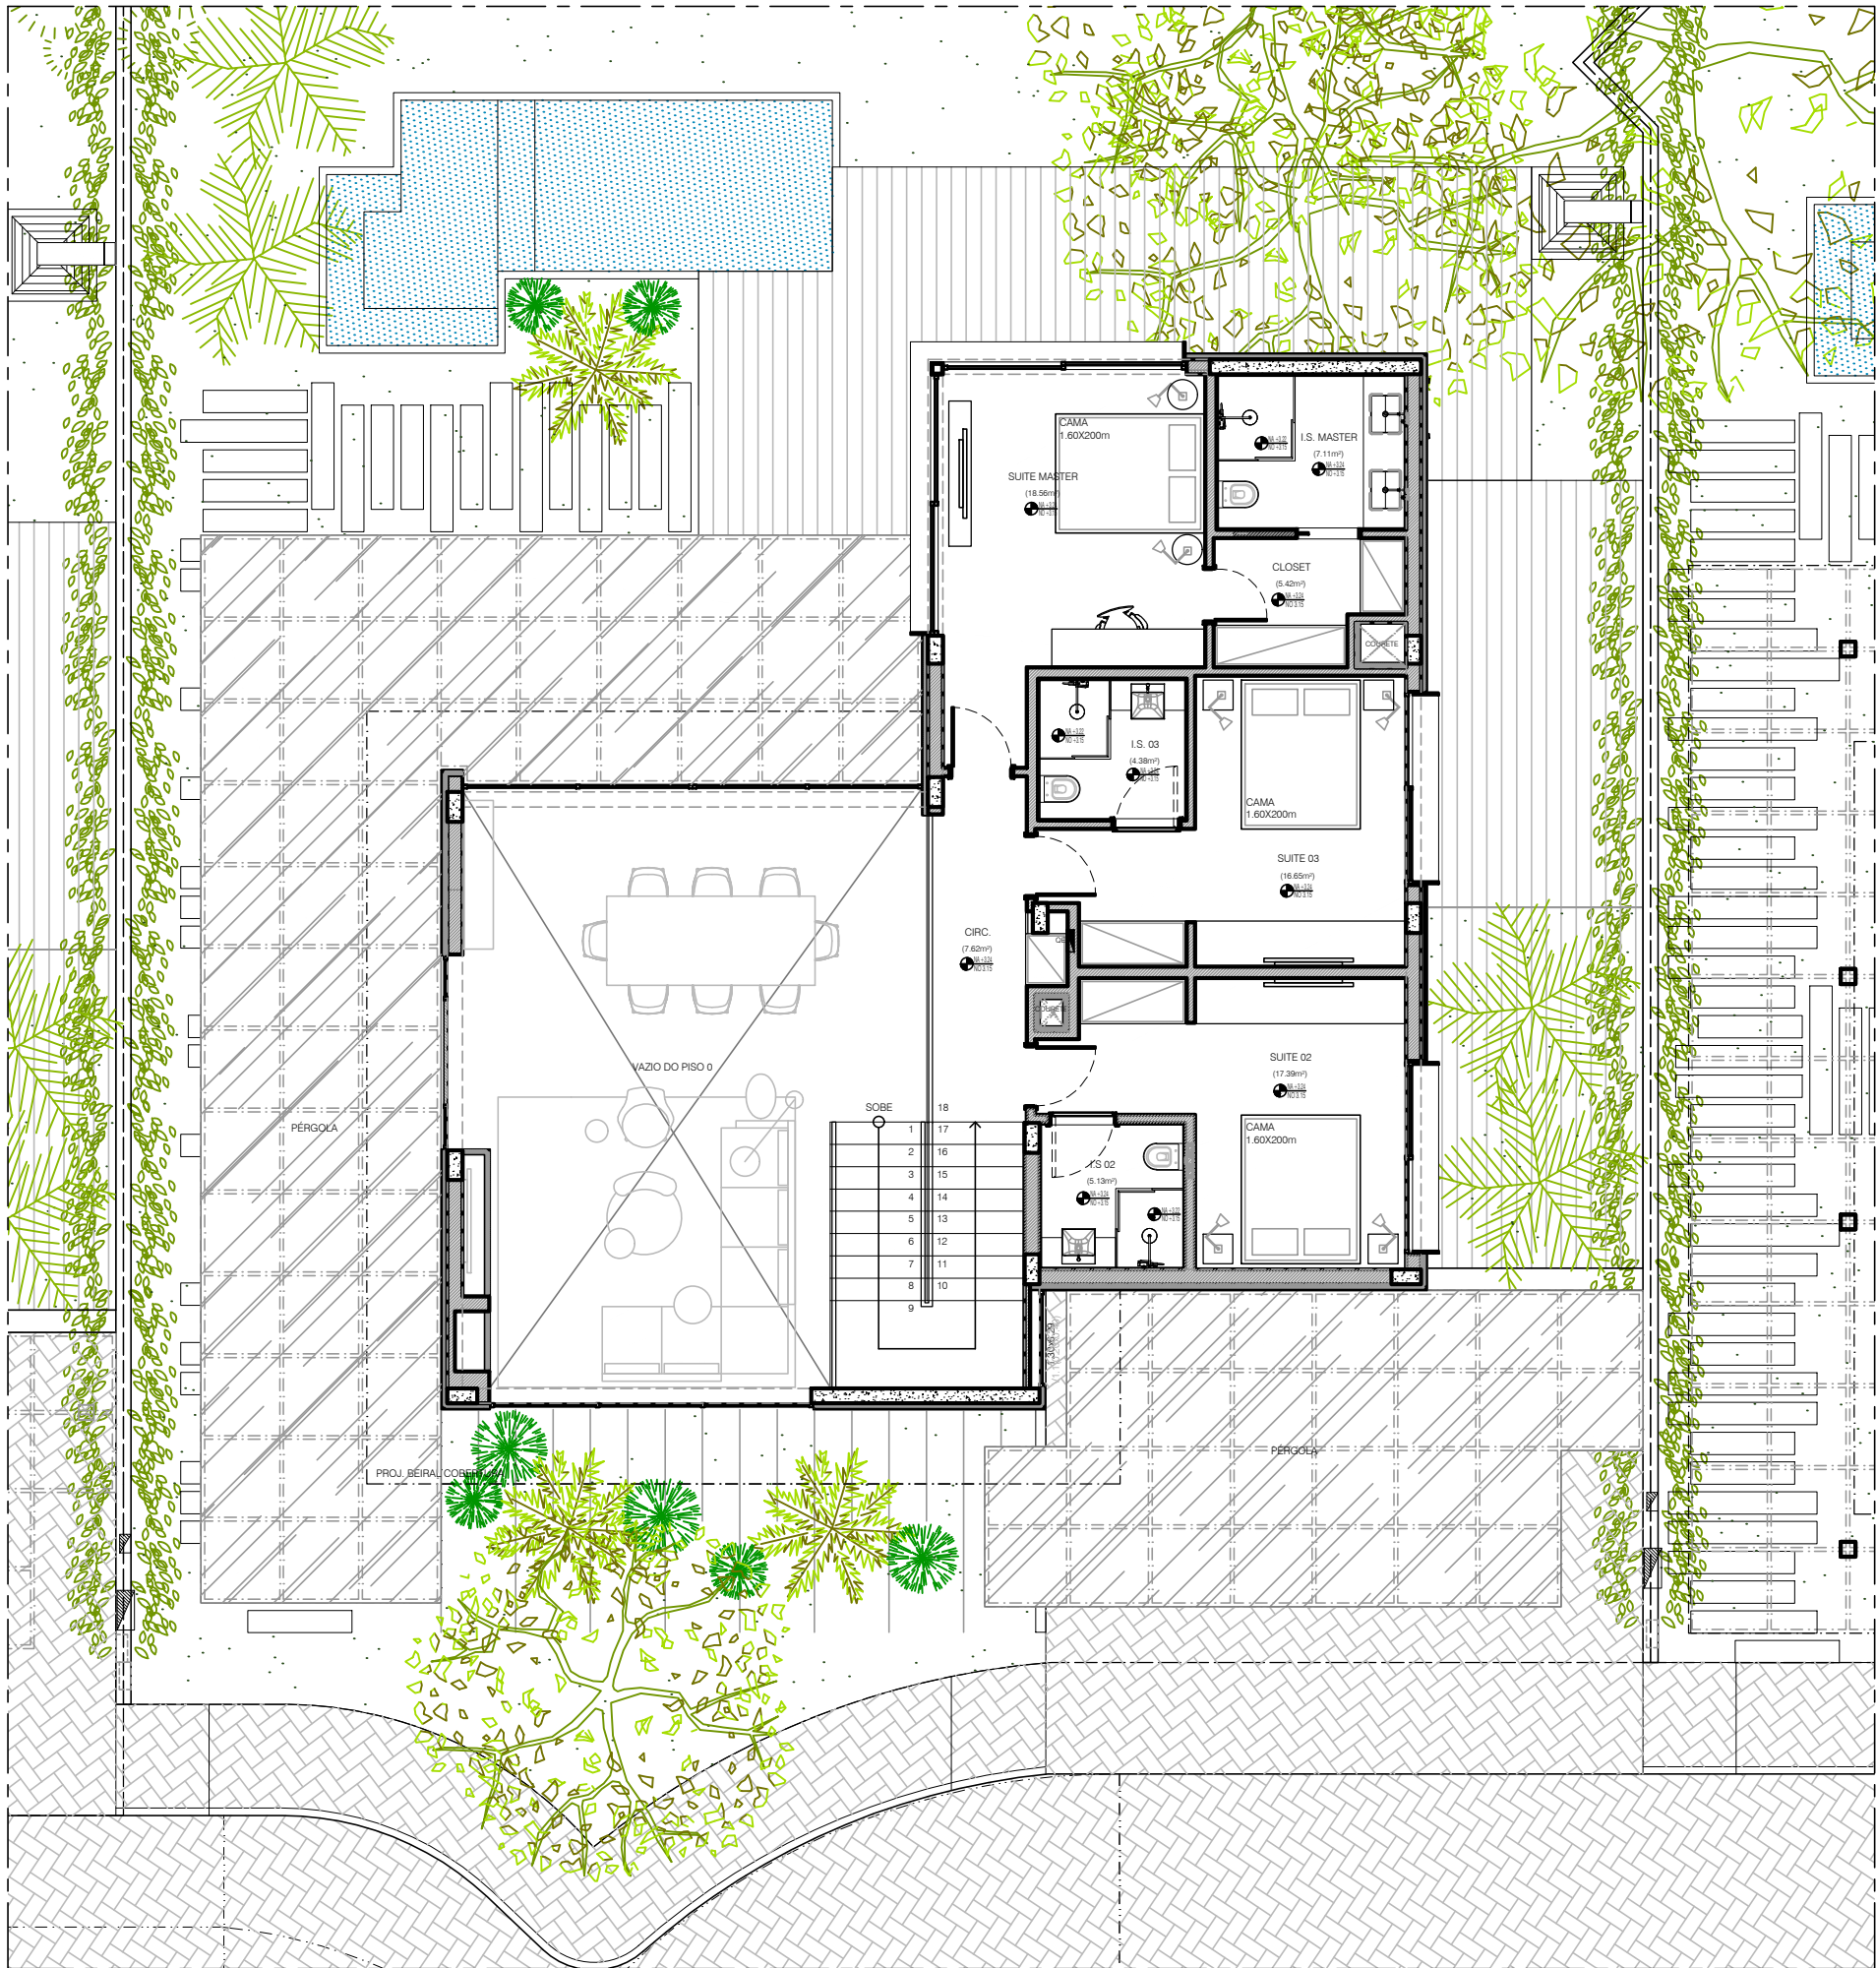

PLANTA DE LAYOUT - PISO 1
UNIDADE C
ESC.: 1/100

OBSERVAÇÕES / CONVENÇÕES

É INDISPENSÁVEL A CONFERÊNCIA DAS MEDIDAS NO LOCAL

PLANTA DE LOCALIZAÇÃO
UNIDADE C
ESC.: 1/2000

UNIDADE C	
ÁREA DO LOTE	502.39 m²
ÁREA BRUTA PRIVATIVA UNIDADE HABITACIONAL	223.78 m²
ÁREA BRUTA PRIVATIVA VARANDA COBERTA	21.26 m²
ÁREA BRUTA PRIVATIVA TERRAÇO E DECKS	52.03 m²
ÁREA BRUTA PRIVATIVA PISCINA	18.67 m²
ÁREA BRUTA PRIVATIVA TOTAL	315.74 m²

REVISÃO	DATA	DESCRIÇÃO
R00	01/06/2022	PROJETO EXECUTIVO DE VENDAS A3