


Área Bruta
110,87m²

Estacionamento
1 Lugar

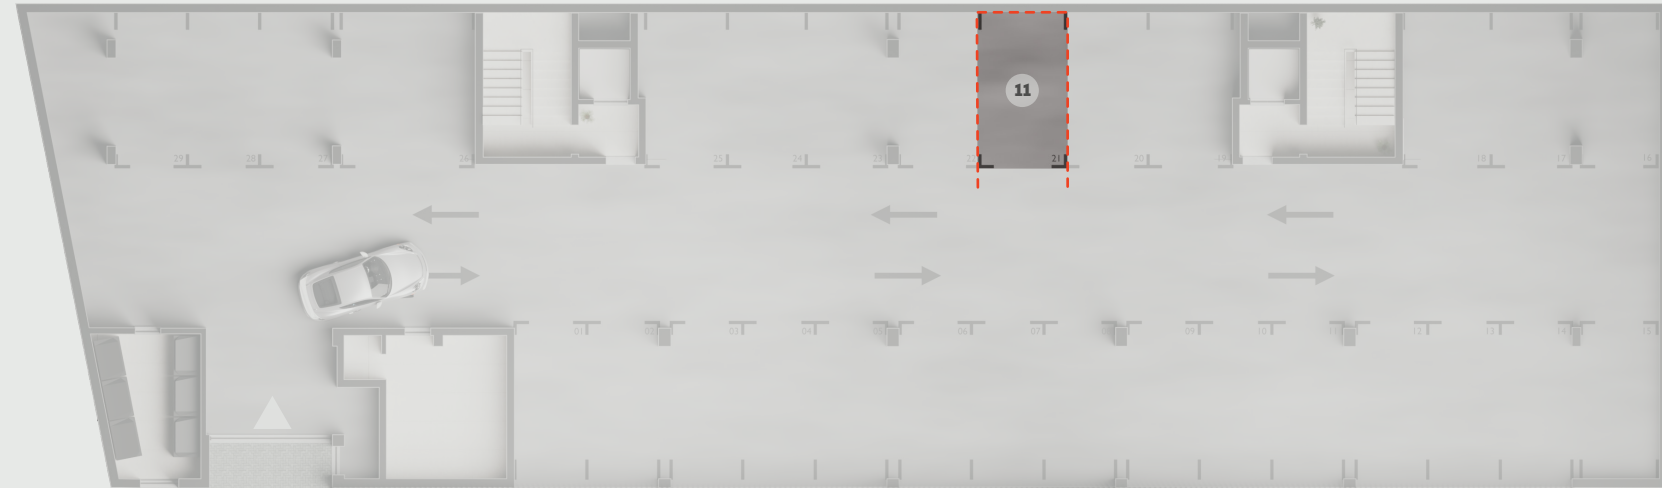

ESTACIONAMENTO



- | | | |
|-----|-----------------|---------|
| 1. | Hall de Entrada | 4,25m² |
| 2. | Circulação | 2,43m² |
| 3. | Sala | 26,30m² |
| 4. | Cozinha | 9,40m² |
| 5. | I.S. Social | 4,03m² |
| 6. | Suíte | 16,44m² |
| 7. | I.S. Suíte | 4,93m² |
| 8. | Quarto 2 | 14,46m² |
| 9. | Varanda 1 | 9,66m² |
| 10. | Varanda 2 | 2,75m² |
| 11. | Garagem | 12,50m² |



Área Útil

94,65m²

*Não inclui área de garagem

Área Bruta Construção

110,87m²



Estacionamento

1 Lugar

*As plantas humanizadas têm caráter ilustrativo, sem uma escala específica. As áreas apresentadas são estimadas e podem variar conforme o projeto final e a execução da obra.