


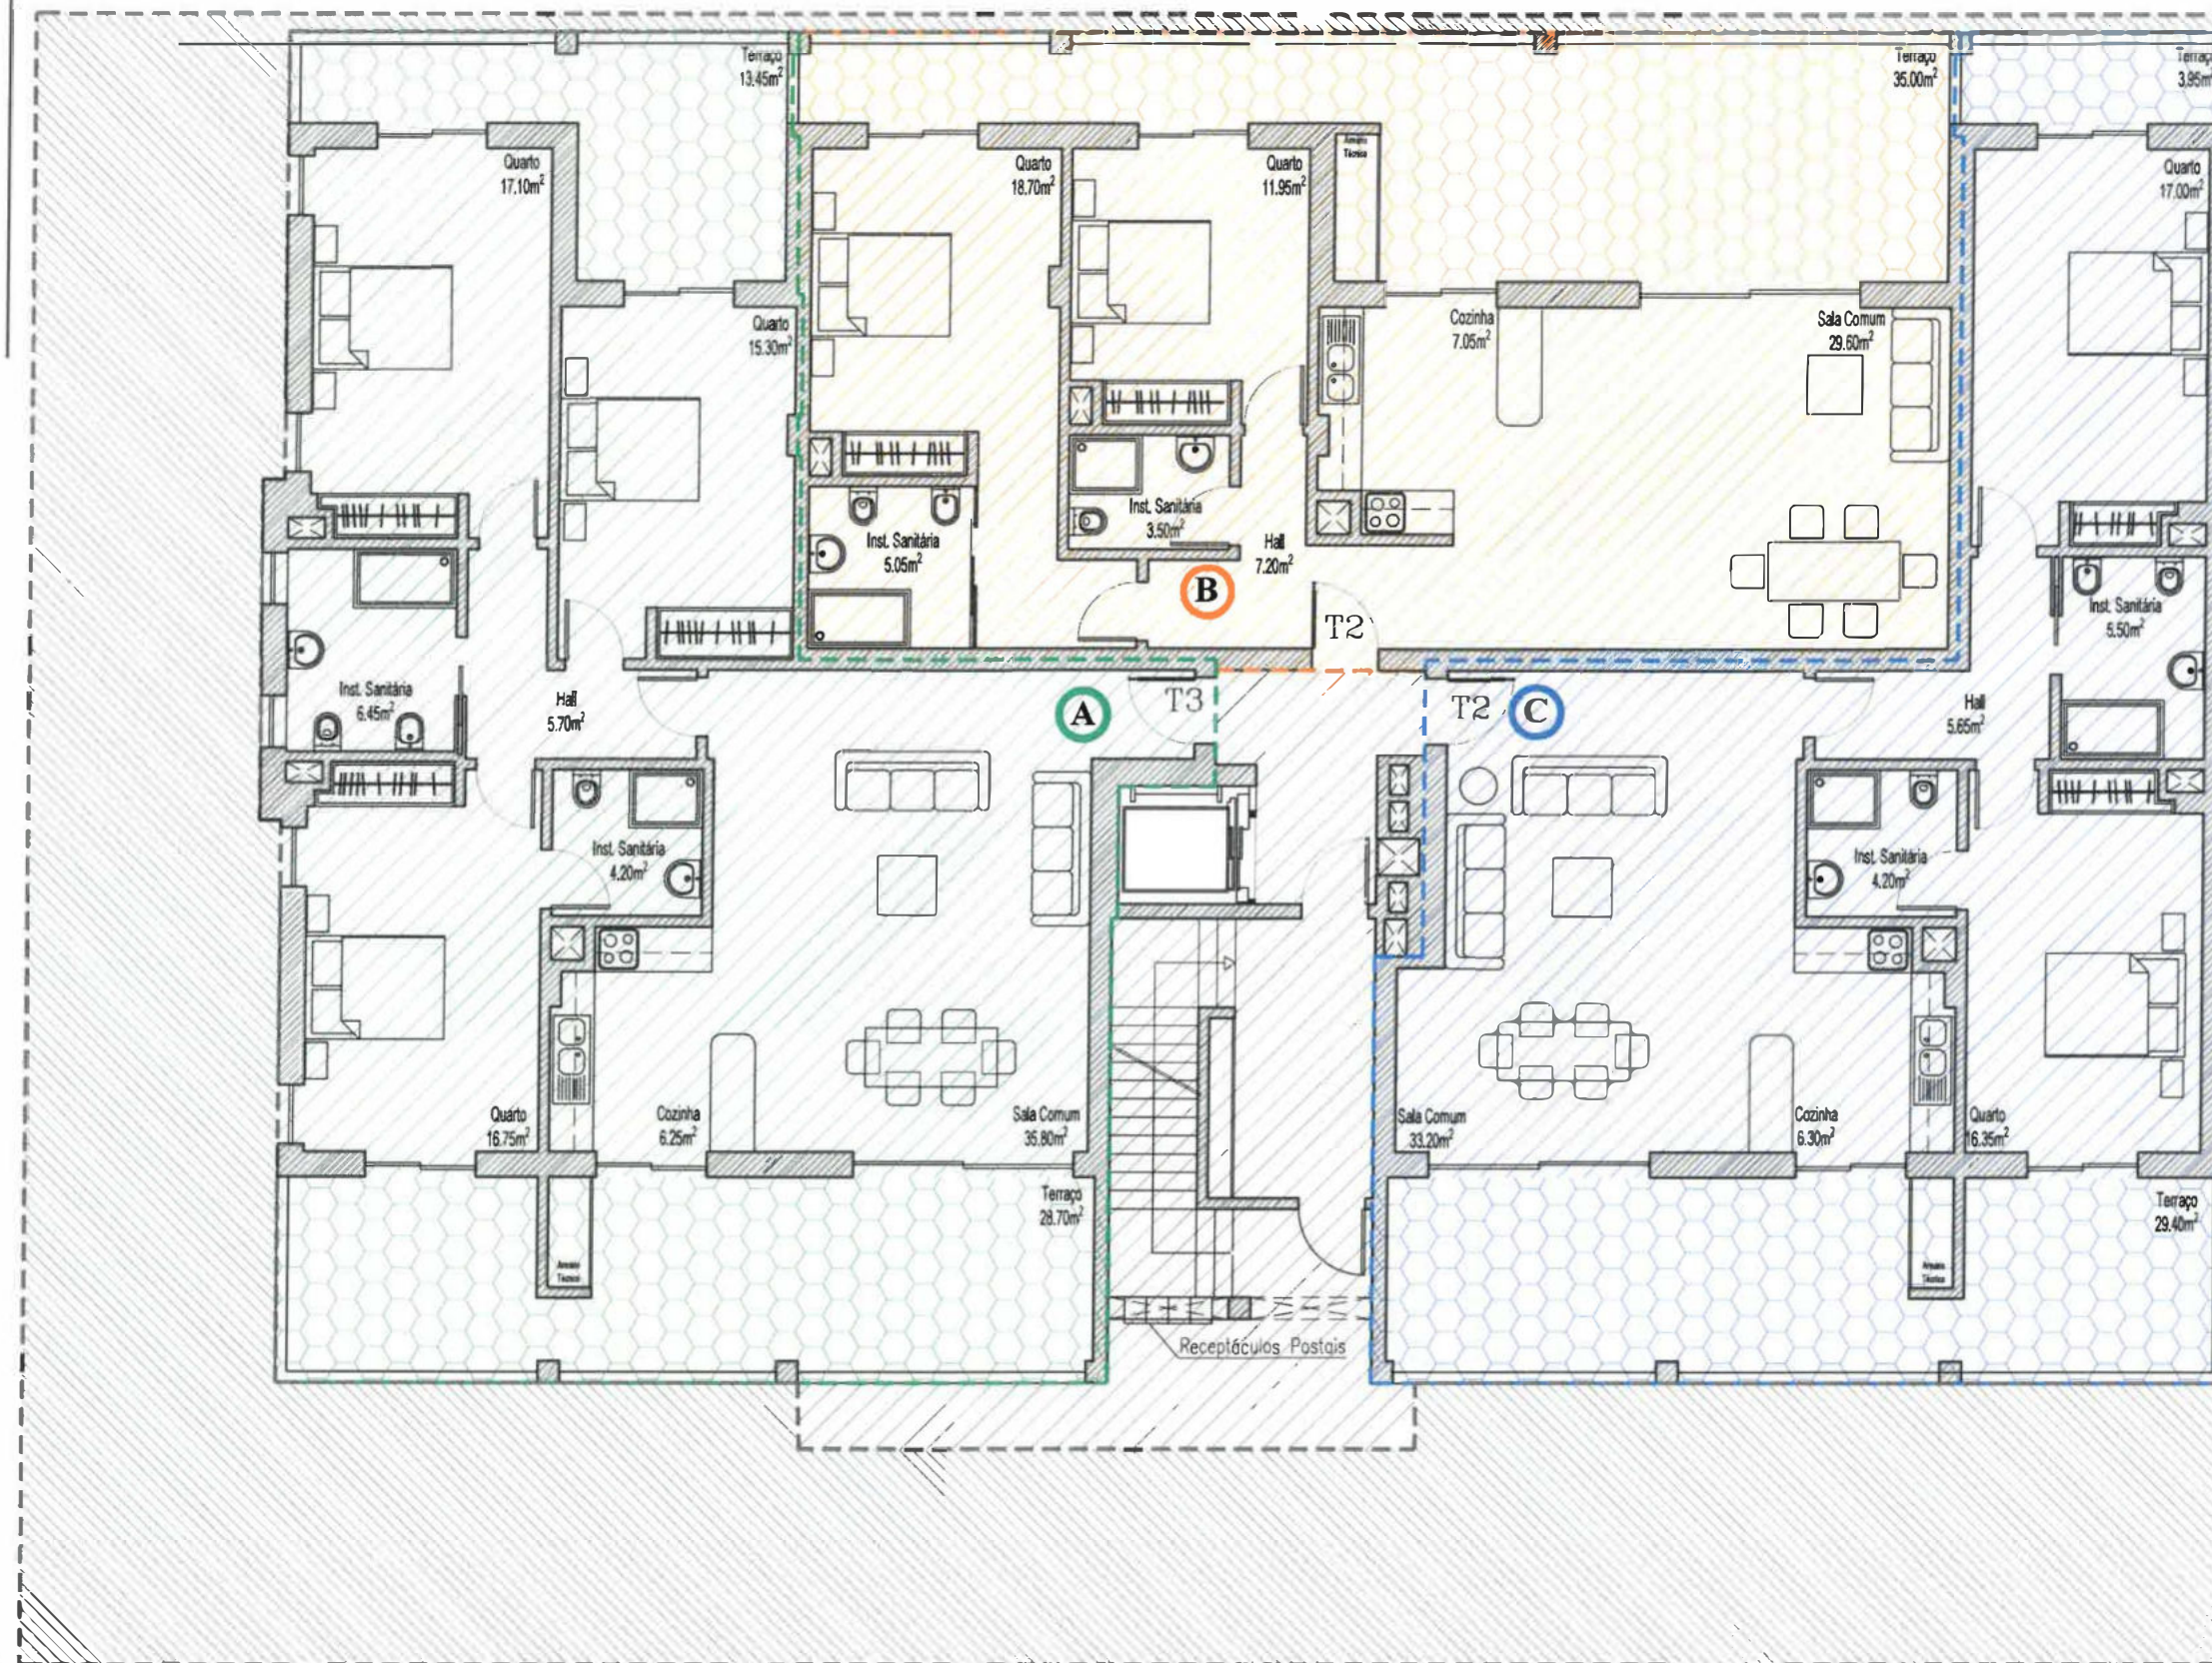

-----	FRACÇÃO A - R/Chão A	-----	FRACÇÃO B - R/Chão B	-----	FRACÇÃO C - R/Chão C
	Área Privativa129,05m ²		Área Privativa 97,70m ²		Área Privativa 106,55m ²
	Área Comum de uso privativo ... 46,55m ²		Área Comum de uso privativo ... 38,10m ²		Área Comum de uso privativo ... 36,90m ²
	Área Comuns 39,50m ²		Área de Logradouro178,35m ²		

+351 919 714 455	REO, JO É VIE, da	Planta R/Chão	I ON LAG		
			1/100		
				Agosto / 2018	

CASTELHANA
REAL ESTATE

Castelhana, Sociedade de Mediação Imobiliária, Lda - AMI 3497