


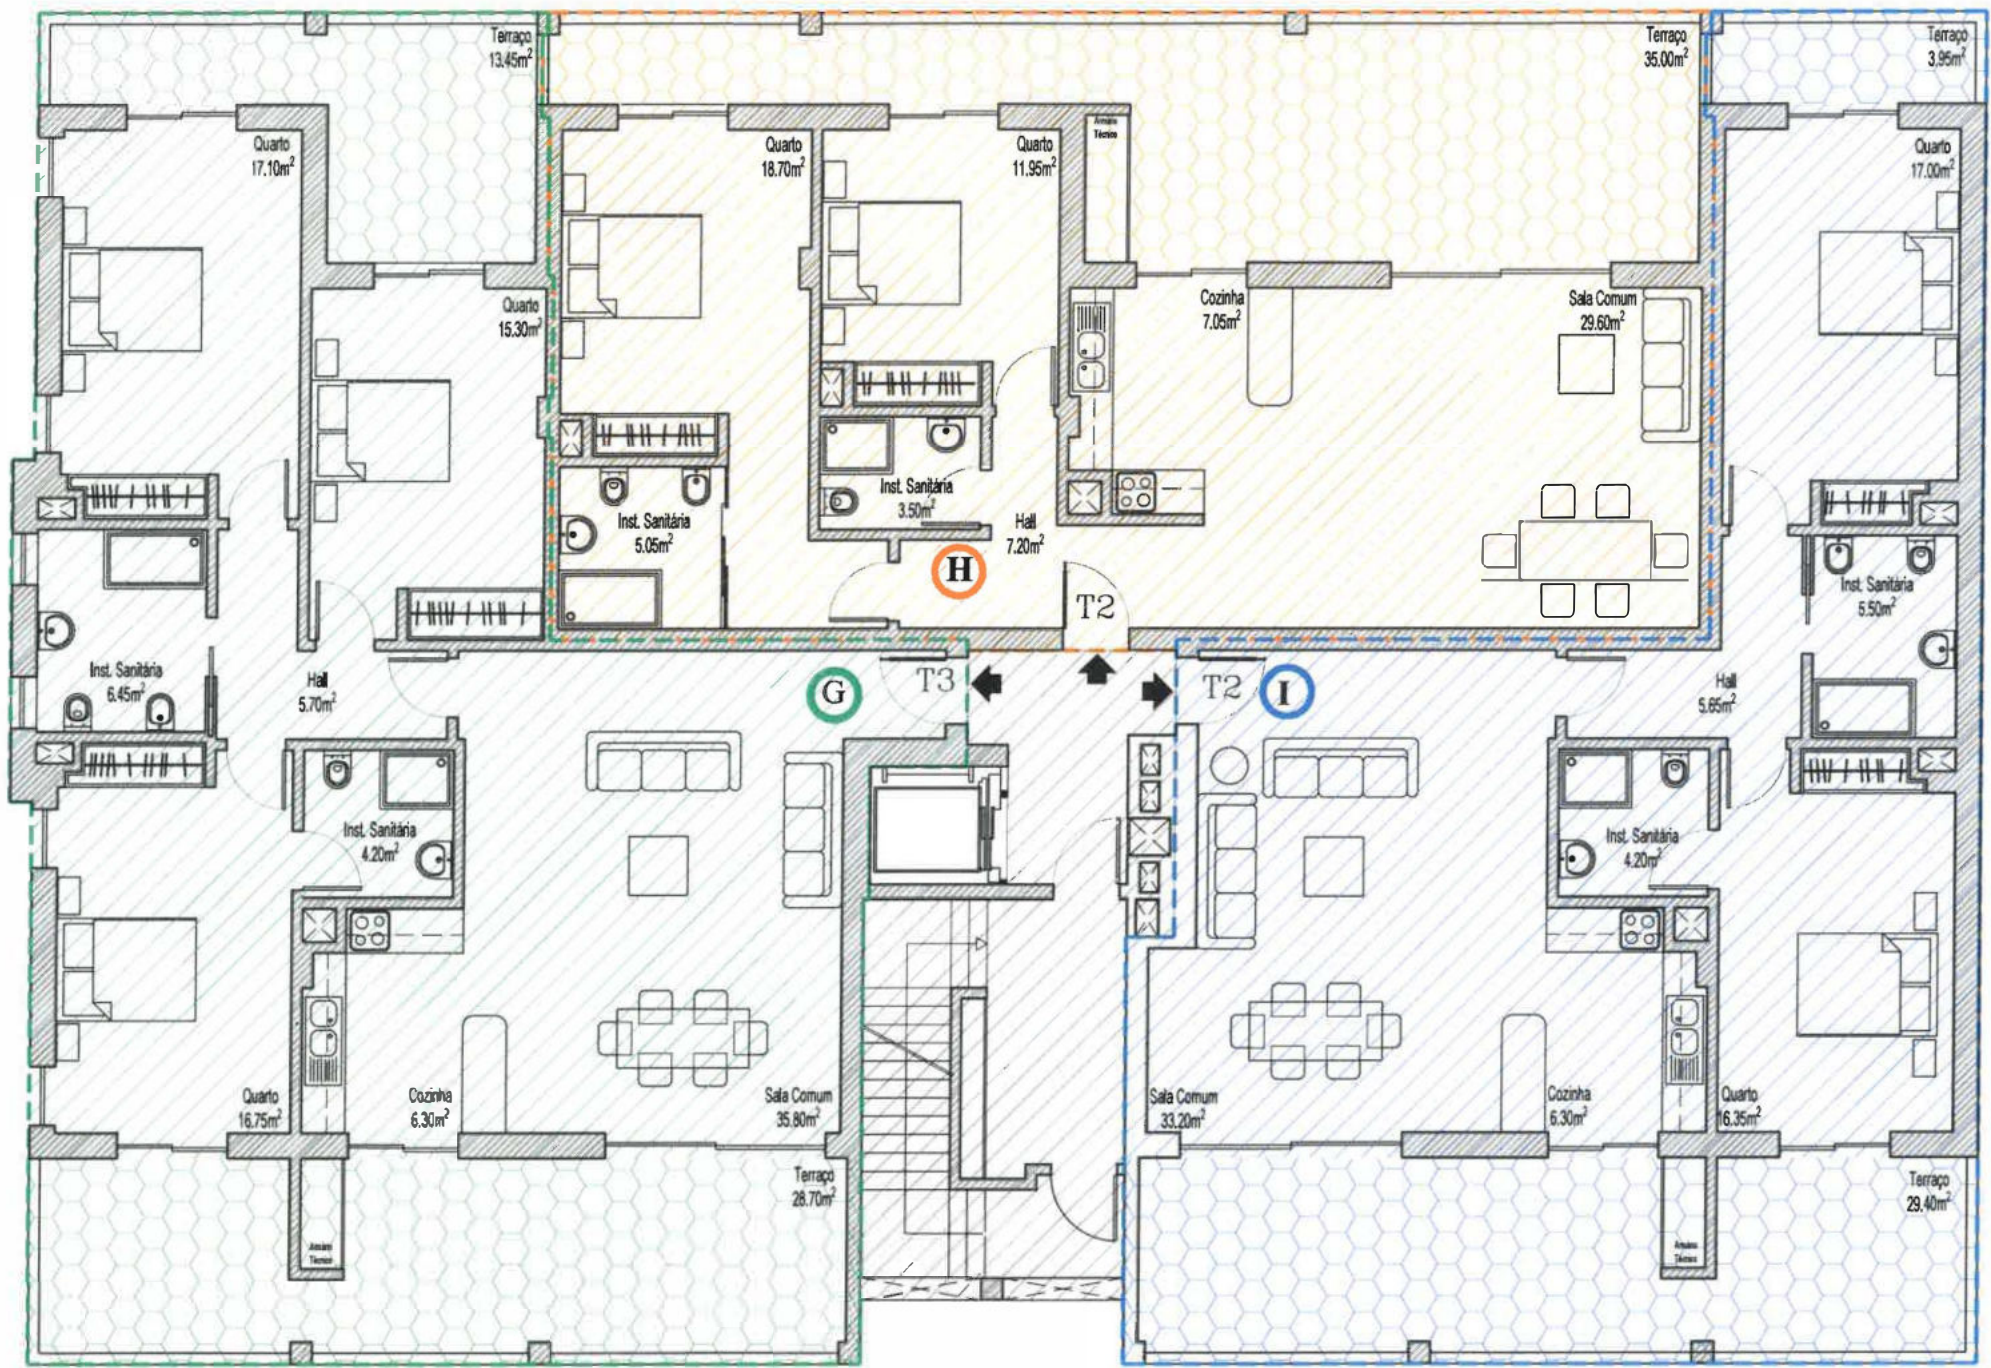

-----	FRACÇÃO G - 2ªA
	Área Privativa129,05m ²
	Área de Varandas ... 46,55m ²
	Áreas Comuns 39,50m ²

-----	FRACÇÃO H - 2ªB
	Área Privativa 97,70m ²
	Área de Varandas ... 38,10m ²

-----	FRACÇÃO I - 2ªC
	Área Privativa 106,55m ²
	Área de Varandas ... 36,90m ²

Planta 2º andar	Agosto / 2018	1/100
		4