




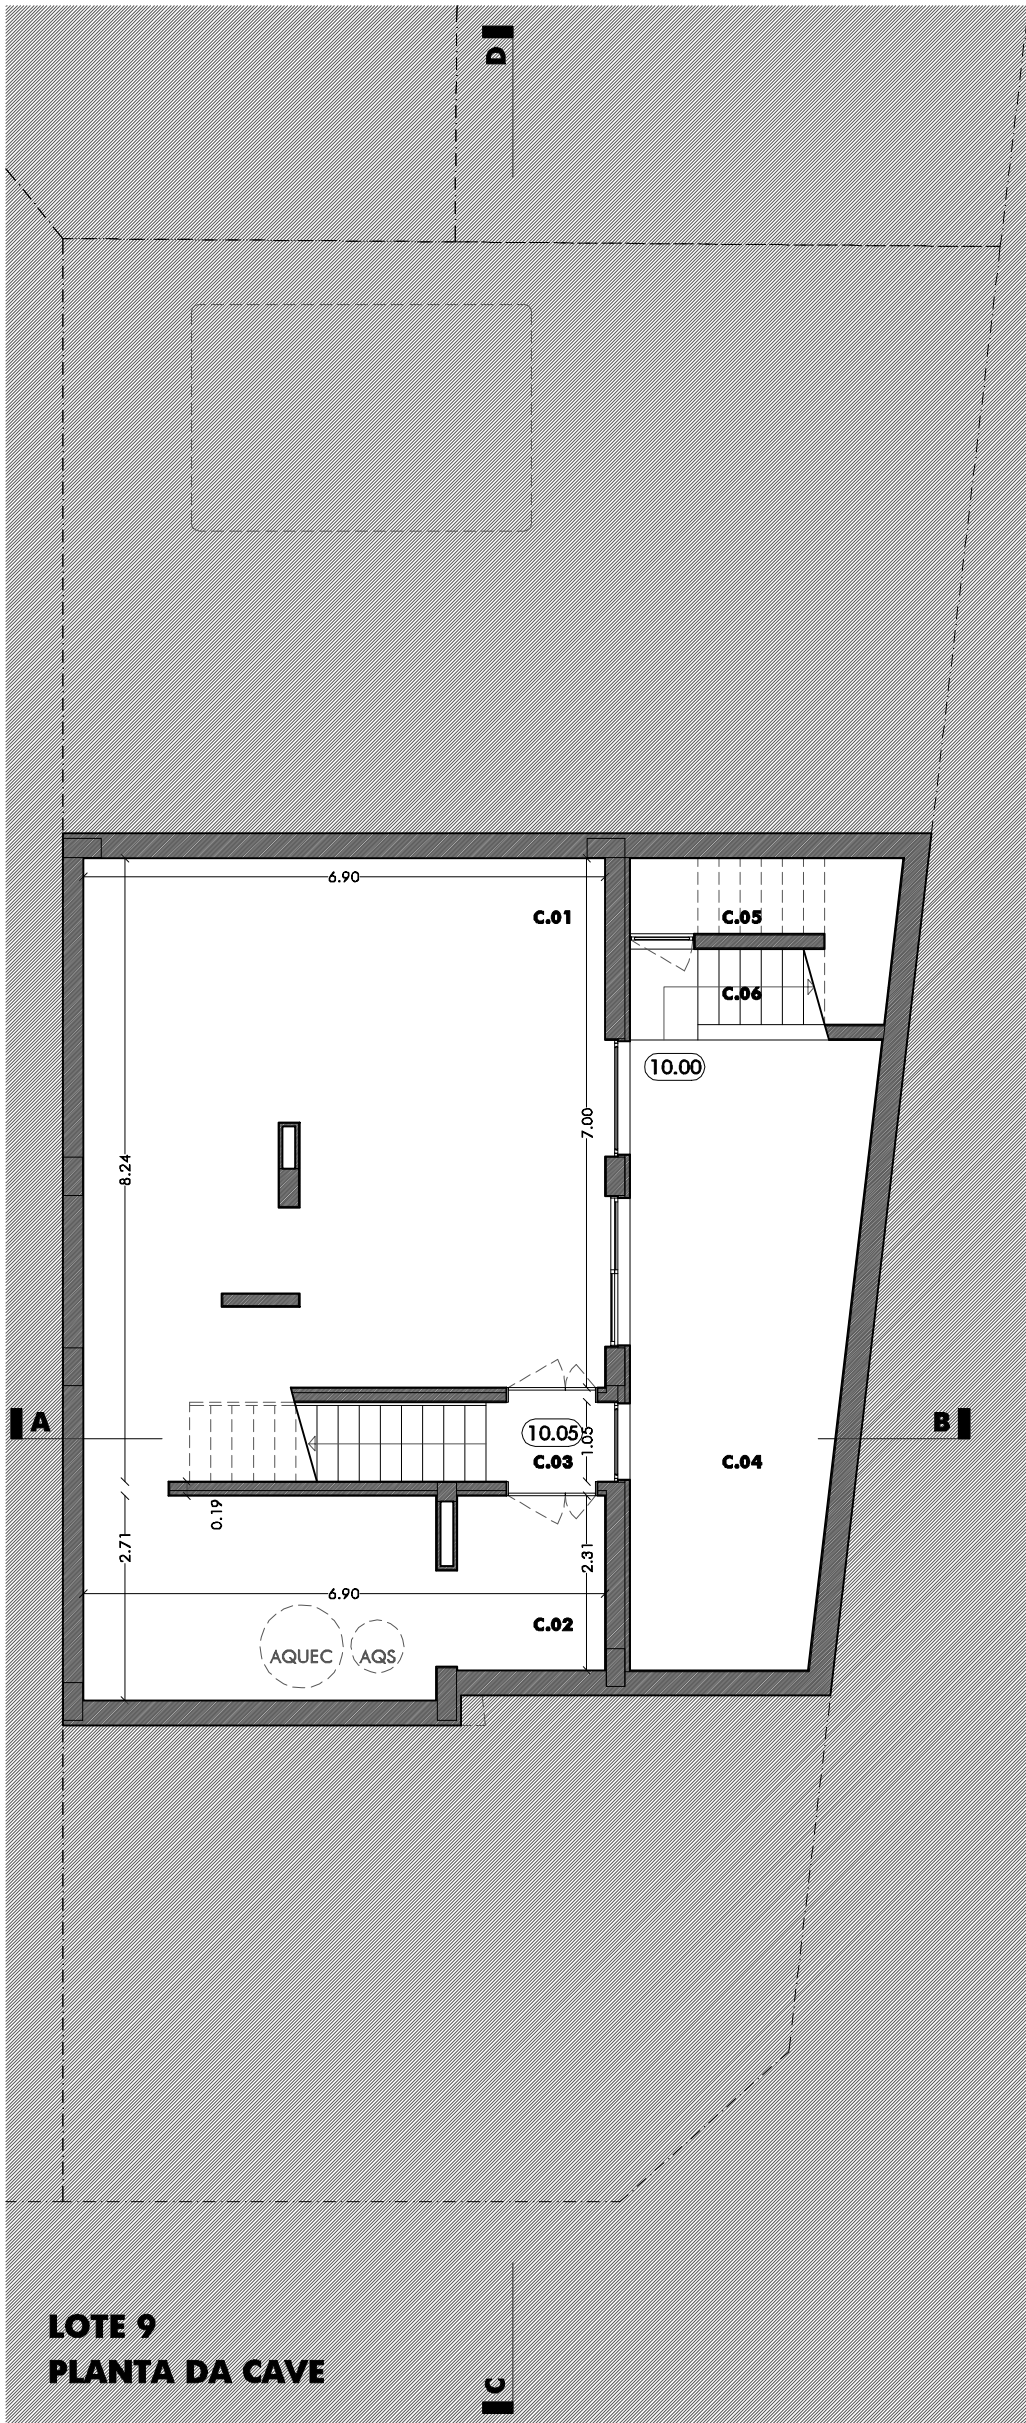


LOTE 9
PLANTA DA CAVE

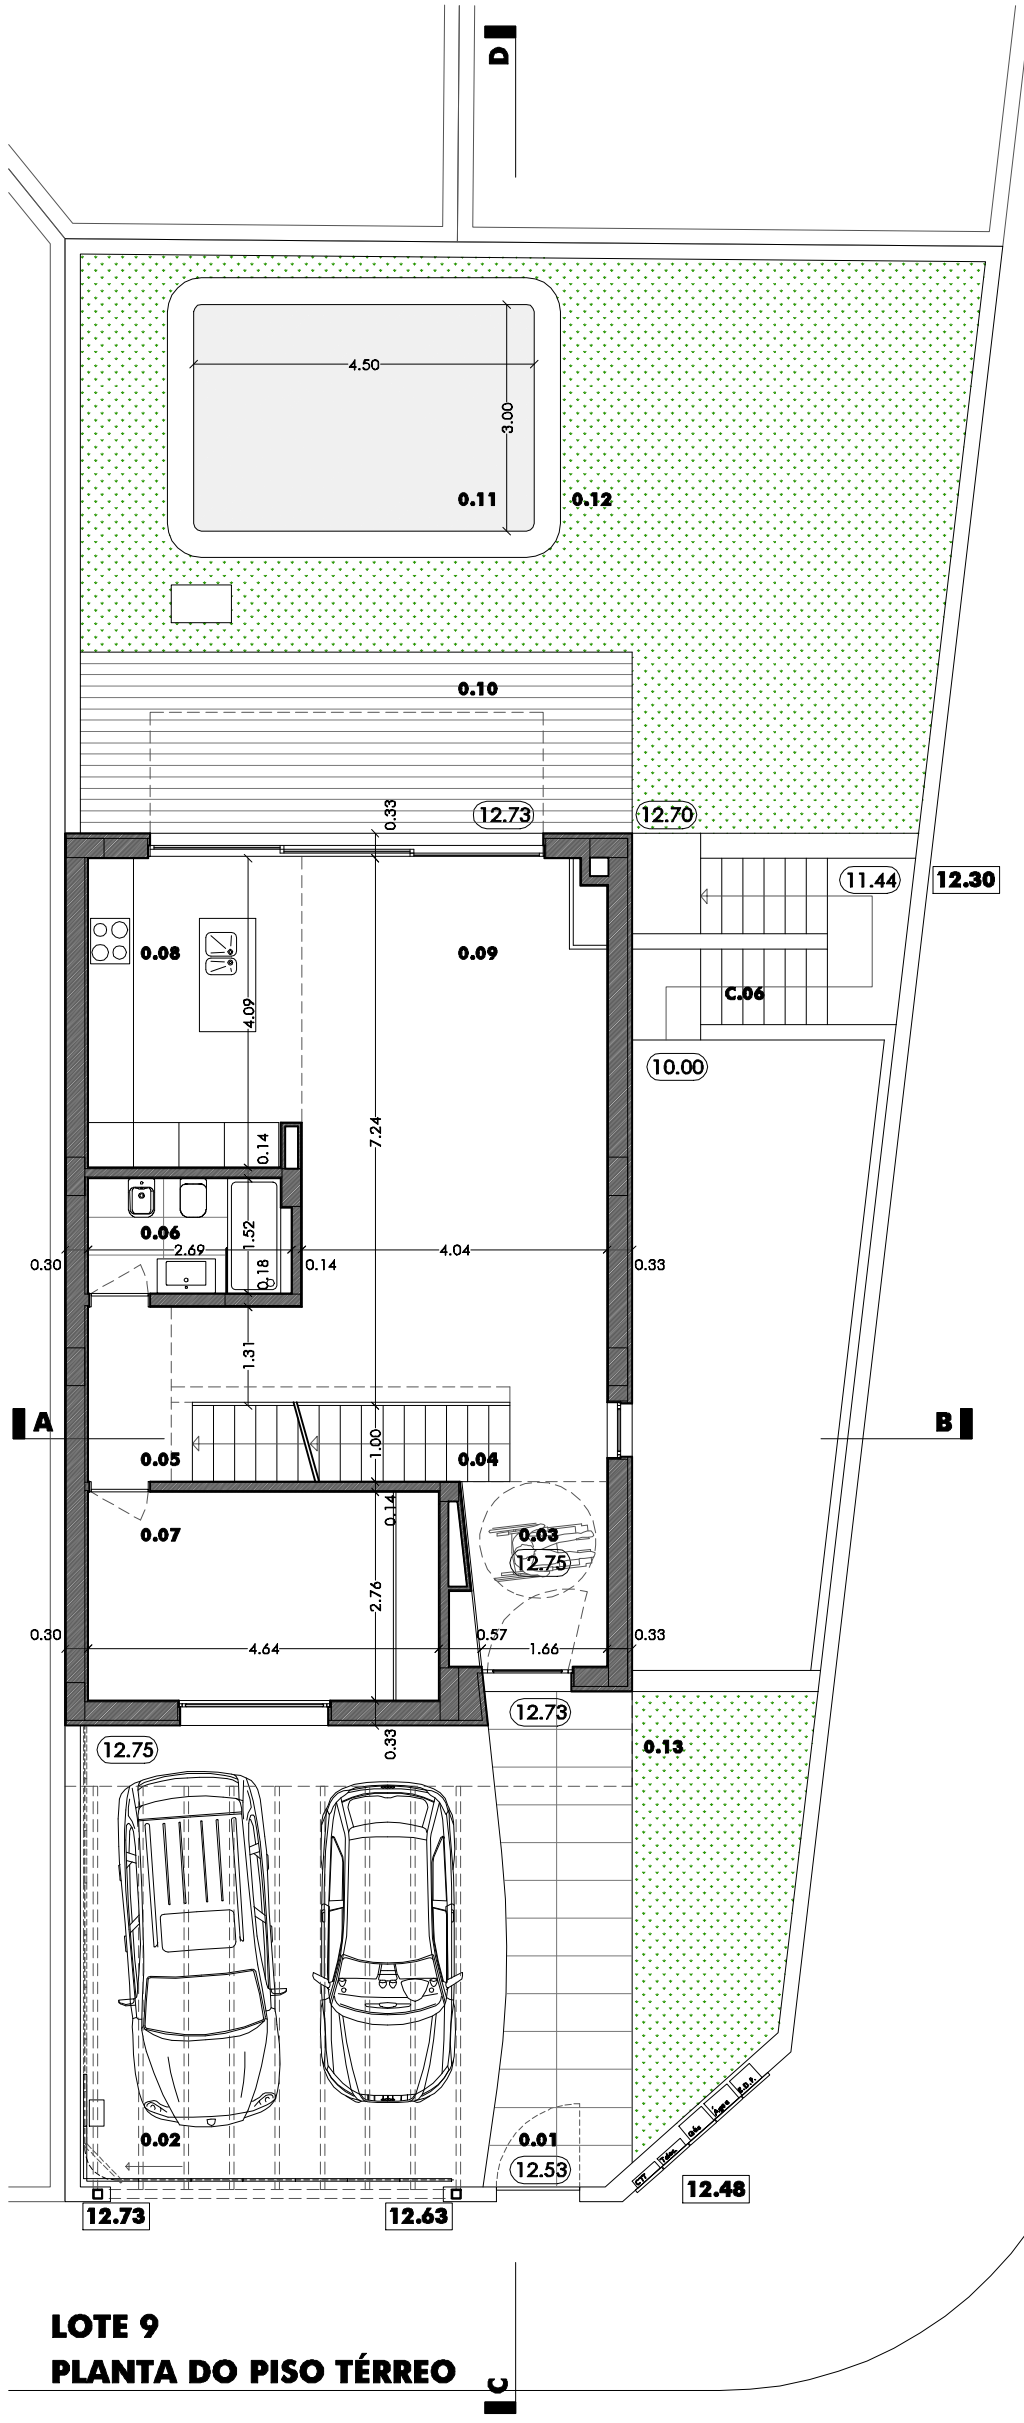

LOTE 9
PLANTA DO PISO TÉRREO

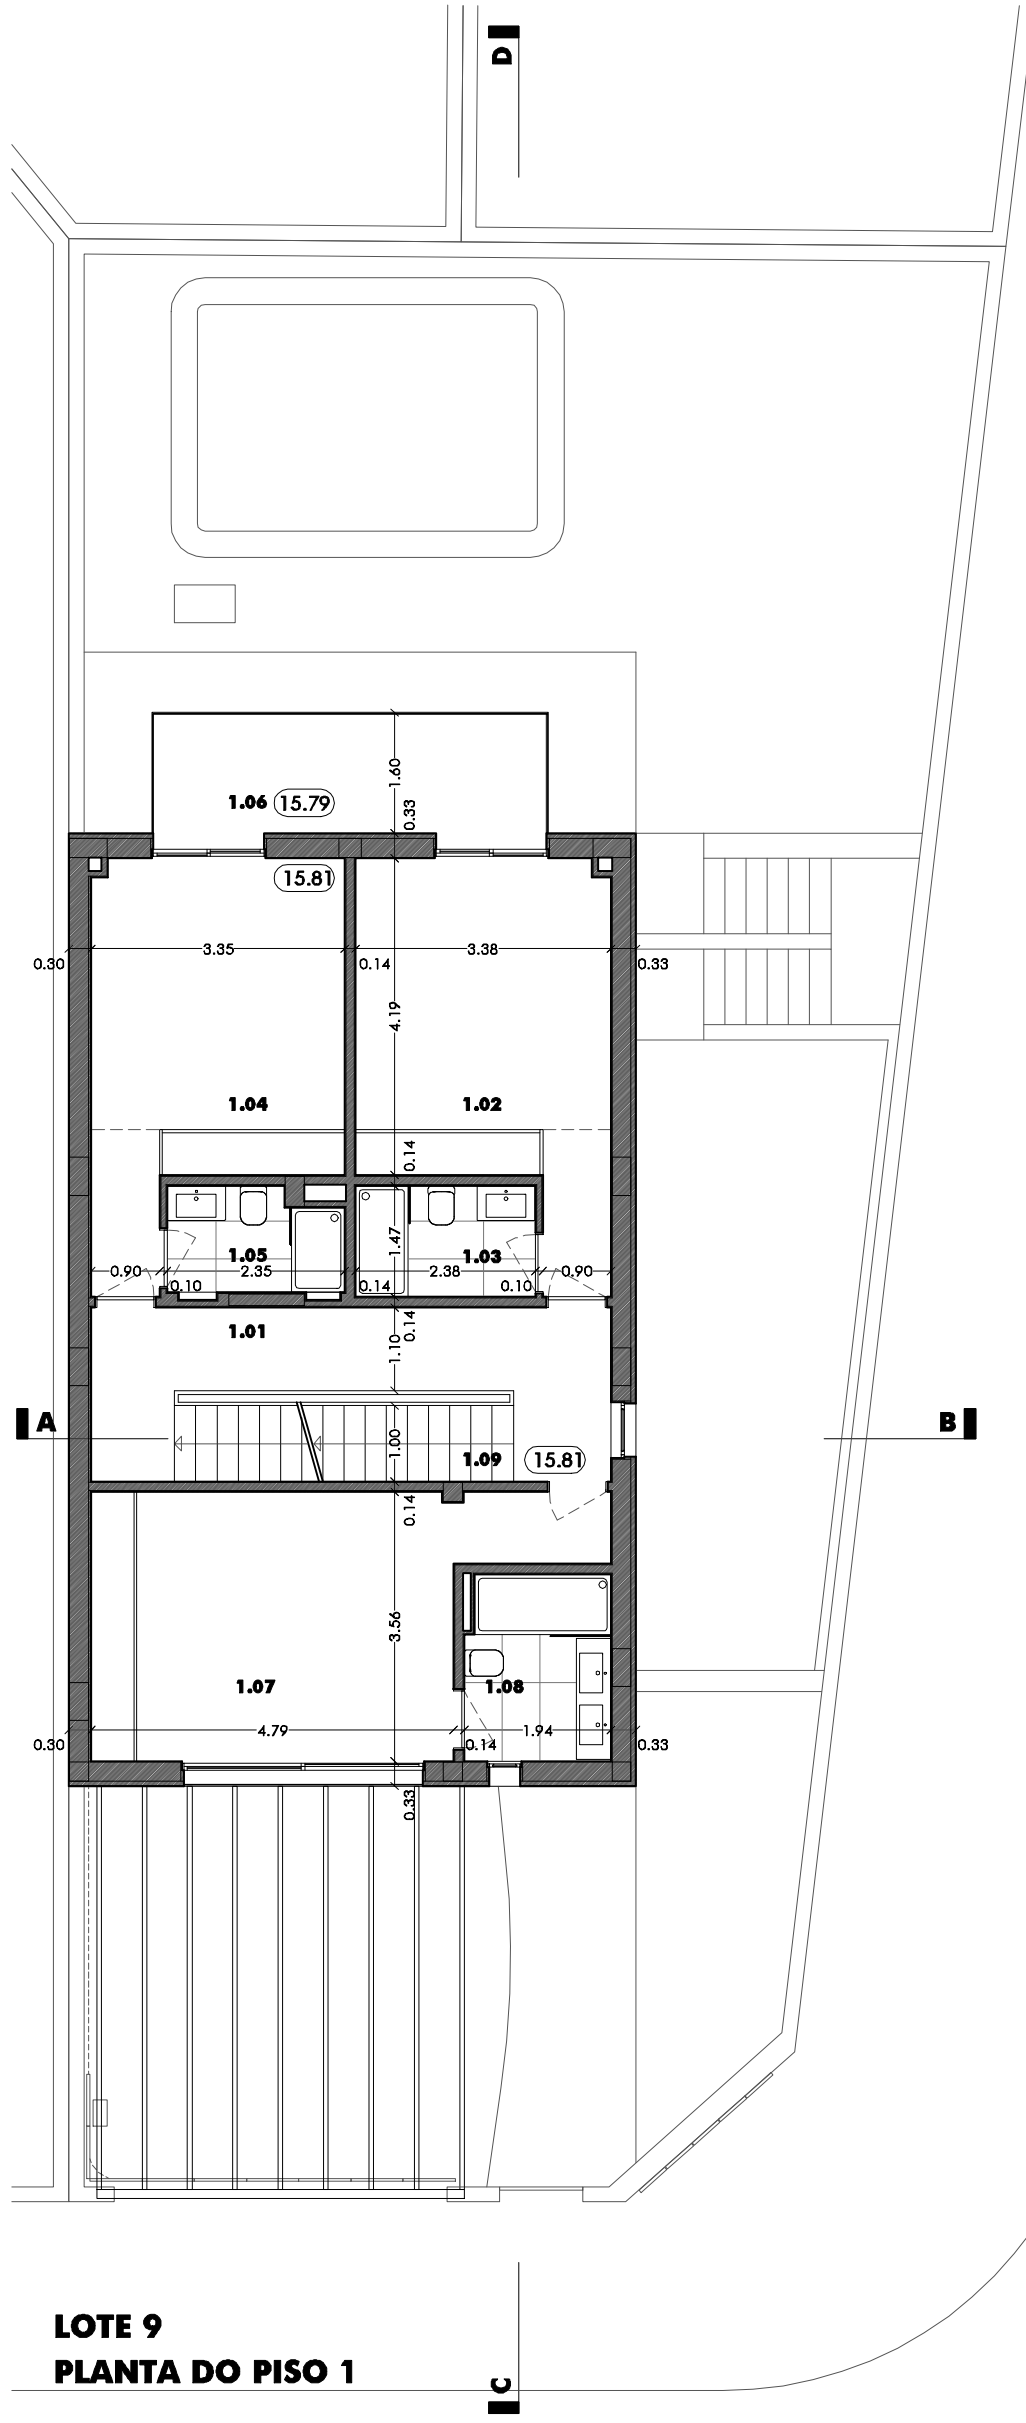

LOTE 9
PLANTA DO PISO 1

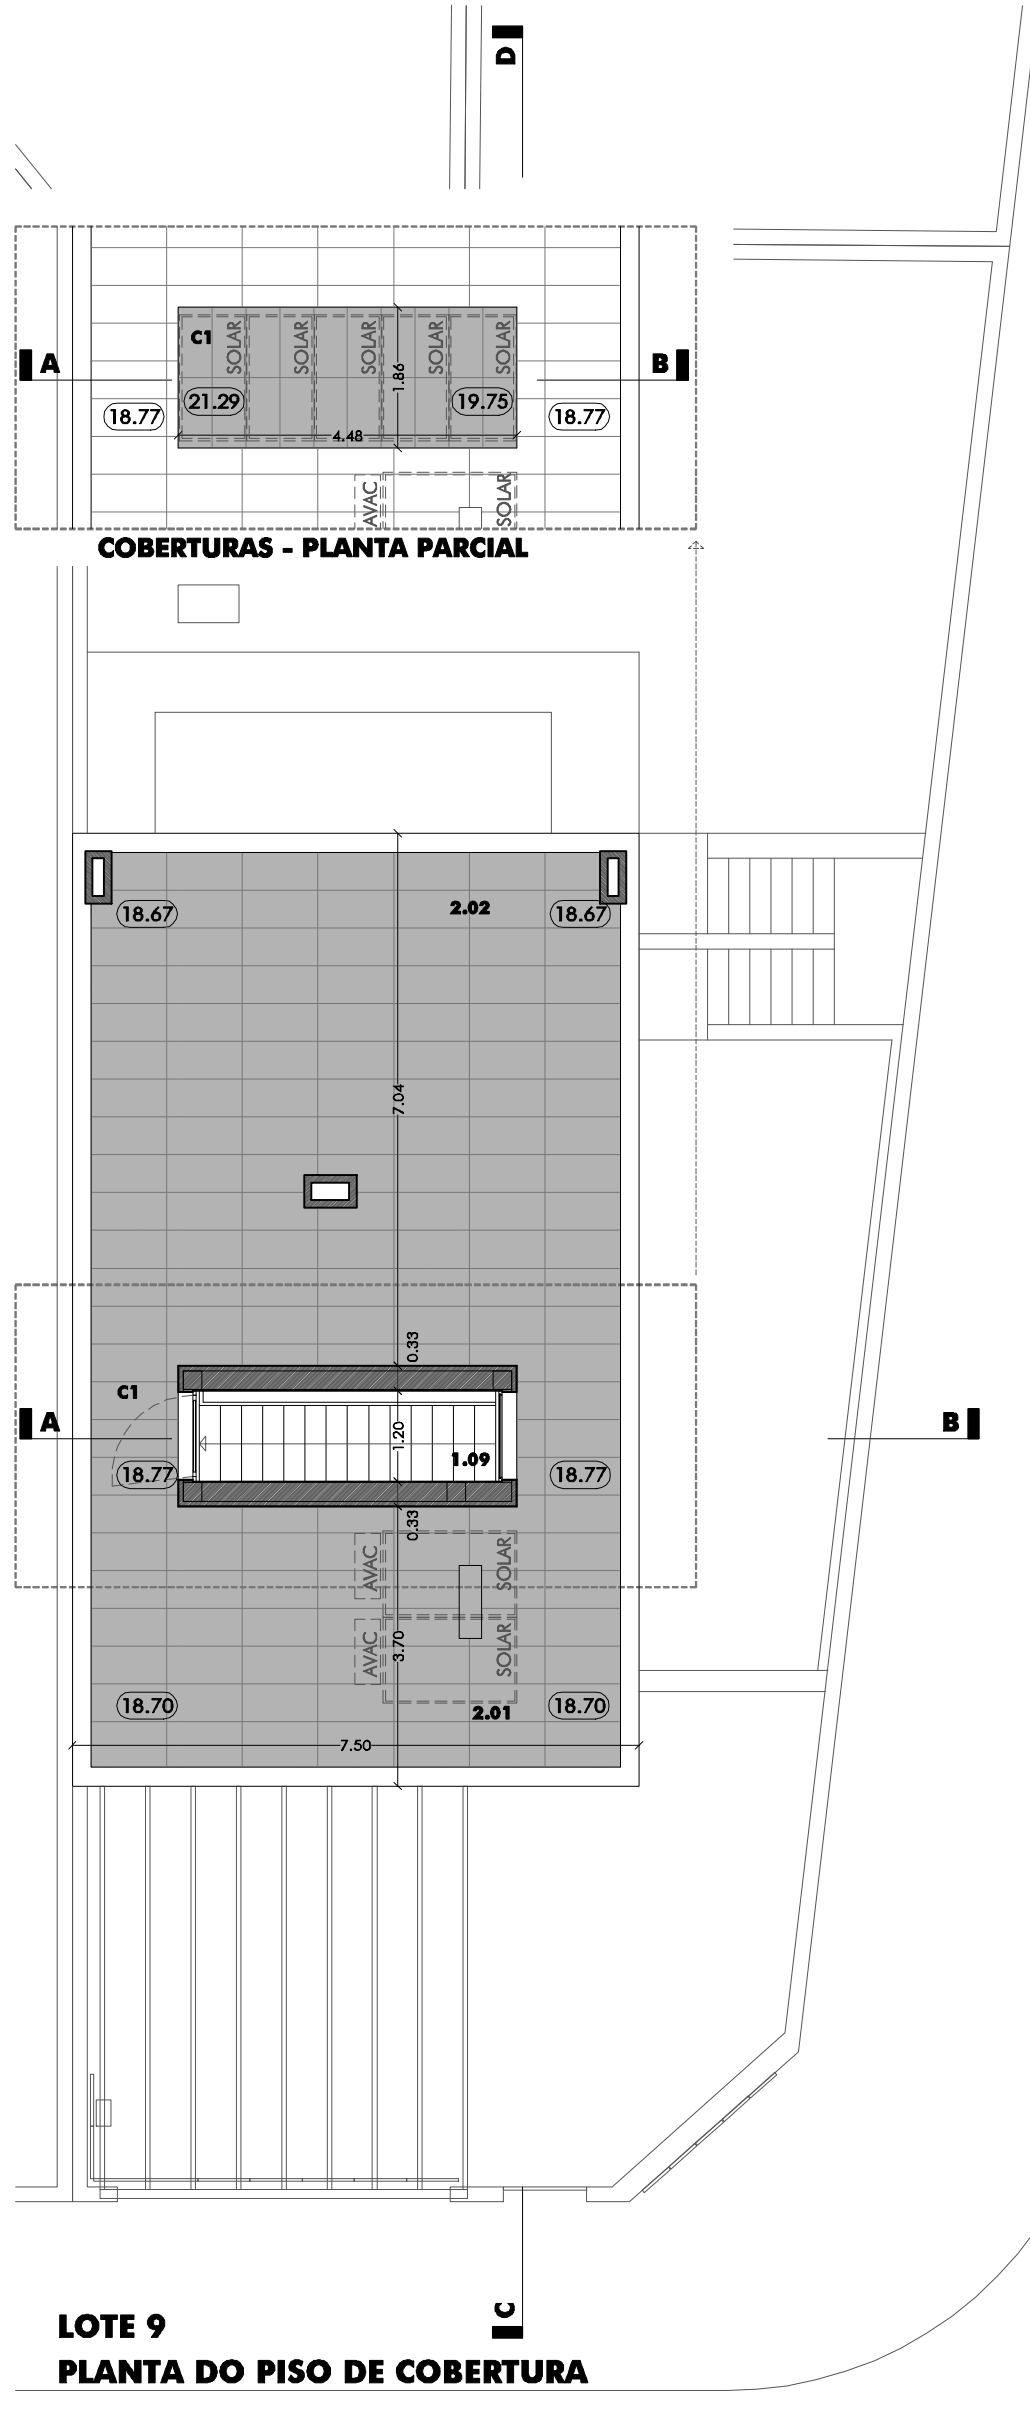

LOTE 9
PLANTA DO PISO DE COBERTURA

LEGENDA DE REVESTIMENTOS

- A1 Reboco pintado a tinta plástica - cor BRANCO
A2 Reboco pintado a tinta plástica - cor CINZA
A3 Pérgola
A4 Vãos em perfis de Alumínio lacado - cor CINZA
A5 Vidro Incolor
A6 Serralharia pintada - cor CINZA
A7 Revestimento cerâmico - cor CINZA
C1 Cobertura plana com revestimento cerâmico

LEGENDA

CAVE - ESTACIONAMENTO - ÁREA TÉCNICA

- C.01 ZONA TÉCNICA / ARRUMOS 50.30 m²
C.02 ZONA TÉCNICA - Eq. ÁGUAS 17.50 m²
C.03 CIRCULAÇÃO / ESCADA 5.80 m²
C.04 PÁTIO EXTERIOR 23.60 m²
C.05 ZONA TÉCNICA - Eq. PISCINA 4.60 m²
C.06 ESCADA EXTERIOR

PISO TÉRREO

- 0.01 ACESSO PEDONAL 11.60 m²
0.02 ACESSO AUTO / PARQUE 33.70 m²
0.03 ENTRADA / HALL 5.70 m²
0.04 CIRCULAÇÃO / ESCADA 4.40 m²
0.05 CIRCULAÇÃO 5.00 m²
0.06 INS. SANITÁRIA 4.00 m²
0.07 QUARTO 12.80 m²
0.08 COZINHA / REFEIÇÕES 10.40 m²
0.09 SALA 30.00 m²
0.10 TERRAÇO 17.50 m²
0.11 PISCINA 13.50 m²
0.12 LOGRADOURO PERMEÁVEL 56.80 m²
0.13 LOGRADOURO PERMEÁVEL 11.60 m²

PISO SUPERIOR

- 1.01 CIRCULAÇÃO 10.40 m²
1.02 QUARTO 15.50 m²
1.03 INS. SANITÁRIA 3.50 m²
1.04 QUARTO 15.40 m²
1.05 INS. SANITÁRIA 3.00 m²
1.06 VARANDA 8.40 m²
1.07 QUARTO 19.00 m²
1.08 INS. SANITÁRIA 4.70 m²
1.09 CIRCULAÇÃO / ESCADA 4.70 m²

PISO DE COBERTURAS

- 2.01 TERRAÇO TÉCNICO 24.20 m²
2.02 TERRAÇO 47.50 m²

ÁREAS

- ÁREA BRUTA de CONSTRUÇÃO 182.10 m²
ÁREA de IMPLANTAÇÃO 87.63 m²
ÁREA COBERTA 102.90 m²
ÁREA HABITÁVEL 100.30 m²
ÁREA ÚTIL 144.50 m²
LOGRADOURO COBERTO 15.27 m²
LOGRADOURO DESCOBERTO 177.27 m²
ÁREA BRUTA EM CAVE 87.60 m²
Área total do lote 280.17 m²

- 00.00 Cotas altimétricas - exterior
00.00 Cotas altimétricas - interior
00.00 = 0.00



referência: 02 / 14

Lic 09 - 03a

escala: 1 / 100

substituído por:

data: MAIO / 2022

Outubro 2019 - 100% 200% 300% 400% 500% 600% 700% 800% 900% 100%