


OBSERVAÇÕES / CONVENÇÕES

- É INDISPENSÁVEL A CONFERÊNCIA DE MEDIDAS NO LOCAL

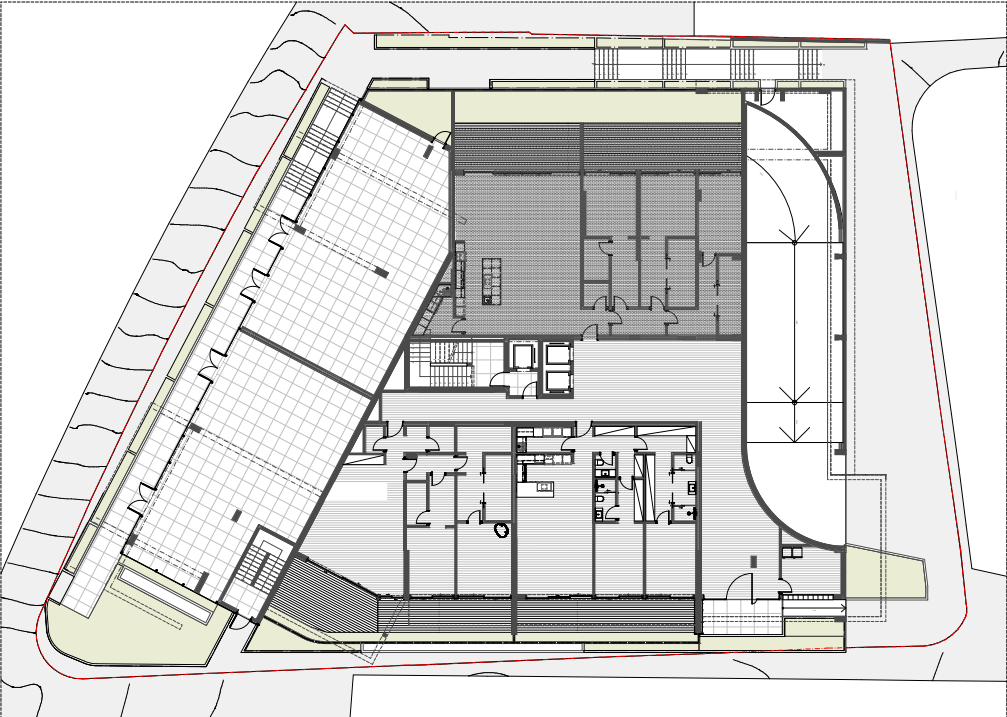

PLANTA ESQUEMÁTICA
1:500

ÁREA BRUTA PRIVATIVA - PISO 0 - APT 0C	
ÁREA BRUTA PRIVATIVA APARTAMENTO	222,40m²
ÁREA BRUTA PRIVATIVA VARANDAS	104,27m²
ÁREA BRUTA PRIVATIVA TOTAL	326,67m²

Nota: As áreas descritas em cada ambiente correspondem a área úteis.

PROJETO EM DESENVOLVIMENTO

PROJETO ARQUITETÔNICO E URBANÍSTICO
TO LIVE CASCAIS


CONTEÚDO		
PLANTA DE VENDAS - PISO 0 - APTO 0C		
ENDEREÇO		
AVENIDA 25 DE ABRIL 25, 2750-402 CASCAIS, PORTUGAL		
PROPRIETÁRIO REQUERENTE		
ORBITA PERSPICAZ LDA		
CÓDIGO	DATA	ESCALA
22_034E	27/09/2022	1:100
FASE	DESENHO	RESPONSÁVEL
LICENCIAMENTO	DANIELA AMORIN	SINVAL NETO

CASTELHANA  DILS

A Dils company

Castelhana, Sociedade de Mediação Imobiliária, Lda AMI 3497

010

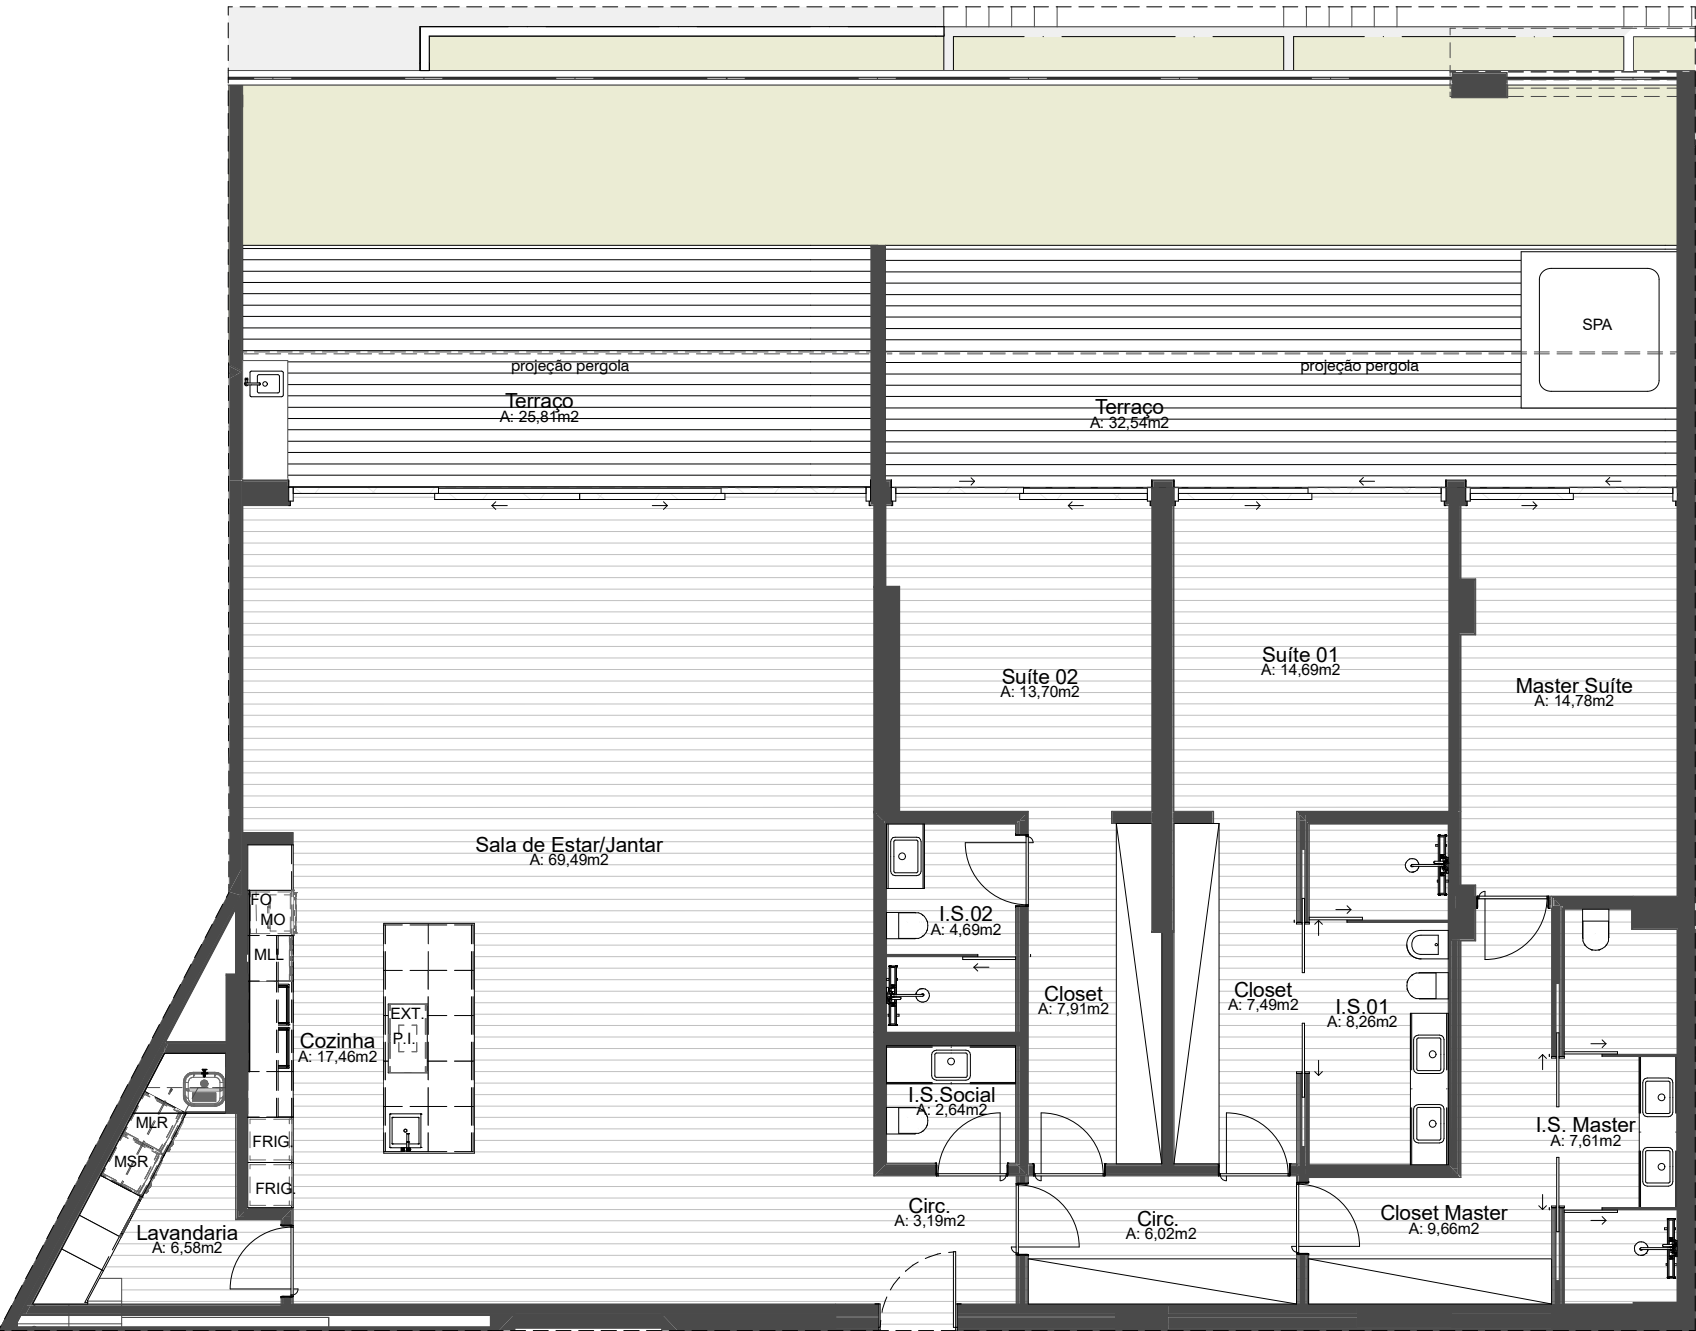

PLANTA APARTAMENTO 0C
1:100

Proprietário Requerente ORBITA PERSPICAZ LDA	
Arquiteto Sidney Quintela	
CAU-BR A28021-6 OA-PT 27027 OA-MZ 4118/A	
Construtor	