


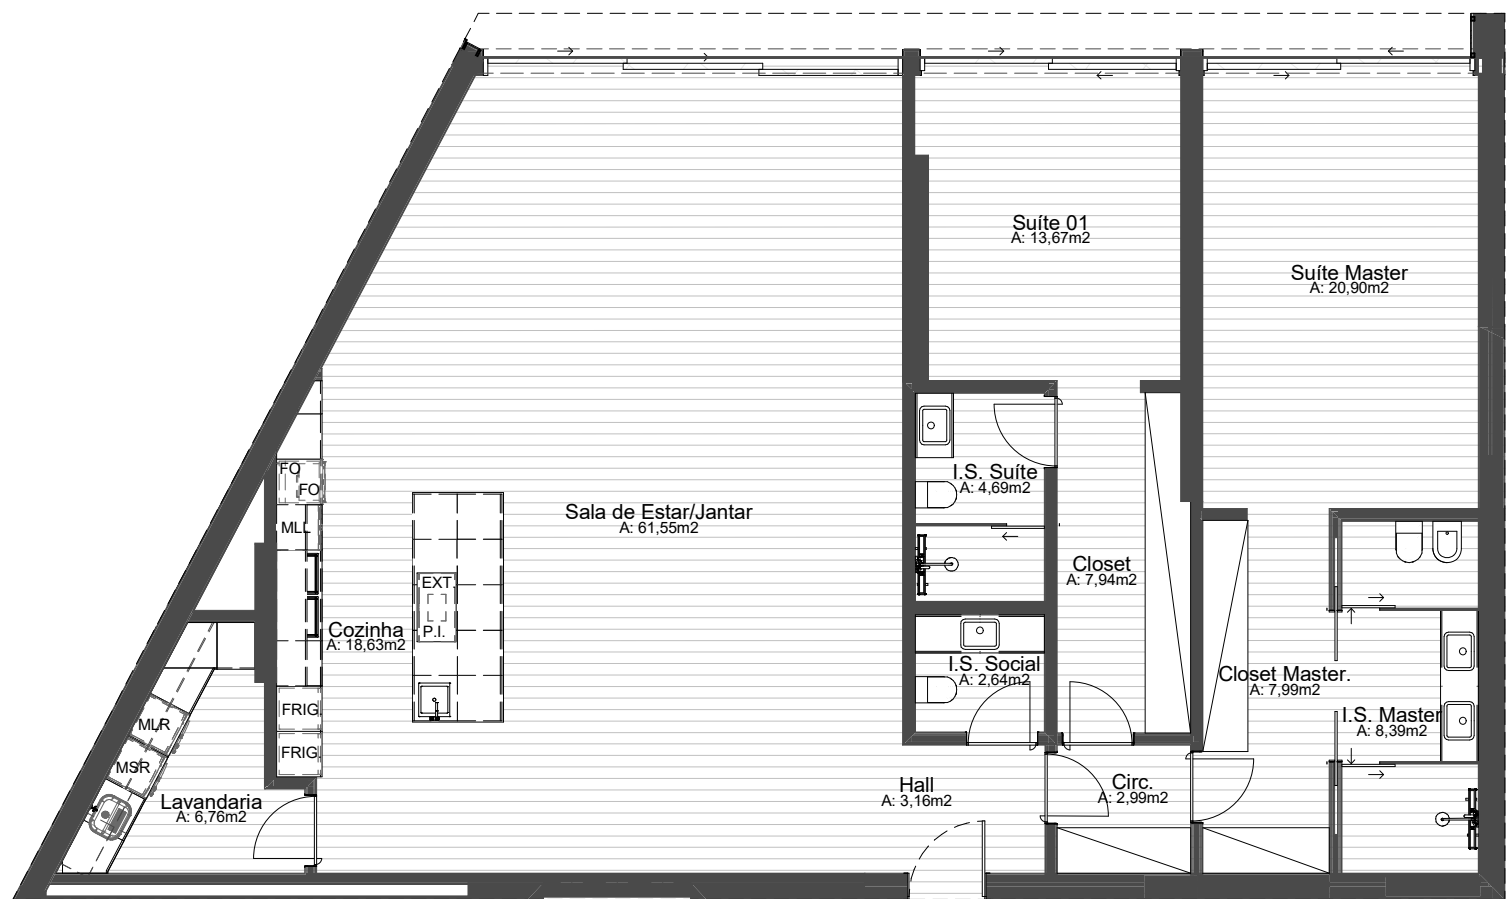

PLANTA APARTAMENTO 1E
1:100



PLANTA ESQUEMÁTICA
1:500

ÁREA BRUTA PRIVATIVA - PISO 1 - APT 1E	
ÁREA BRUTA PRIVATIVA APARTAMENTO	181,80m²
ÁREA BRUTA PRIVATIVA VARANDAS	0,00m²
ÁREA BRUTA PRIVATIVA TOTAL	181,80m²

Nota: As áreas descritas em cada ambiente correspondem a área úteis.

PROJETO EM DESENVOLVIMENTO

PROJETO ARQUITETÔNICO E URBANÍSTICO
TO LIVE CASCAIS

CONTEÚDO		
PLANTA DE VENDAS - PISO 1 - APTO 1E		
ENDEREÇO		
AVENIDA 25 DE ABRIL 25, 2750-402 CASCAIS, PORTUGAL		
PROPRIETÁRIO REQUERENTE		
ORBITA PERSPICAZ LDA		
CÓDIGO	DATA	ESCALA
22_034E	27/09/2022	1:100
FASE	DESENHO	RESPONSÁVEL
LICENCIAMENTO	DANIELA AMORIN	SINVAL NETO

CASTELHANA  DILS
A Dils company
Castelhana, Sociedade de Mediação Imobiliária, Lda AMI 3497

Proprietário | Requerente ORBITA PERSPICAZ LDA

Arquiteto Sidney Quintela CAU-BR A28021-6 | OA-PT 27027 | OA-MZ 4118/A

Construtor