




Castelhana, Sociedade de Mediação
Imobiliária, Unipessoal Lda - AMI 3497


URBAN living

CONDOMÍNIO · PAREDE

AS DIMENSÕES APRESENTADAS DEVERÃO SER CONFIRMADAS NO LOCAL. PODERÃO SER FEITAS ALTERAÇÕES DURANTE A EXECUÇÃO DA OBRA.

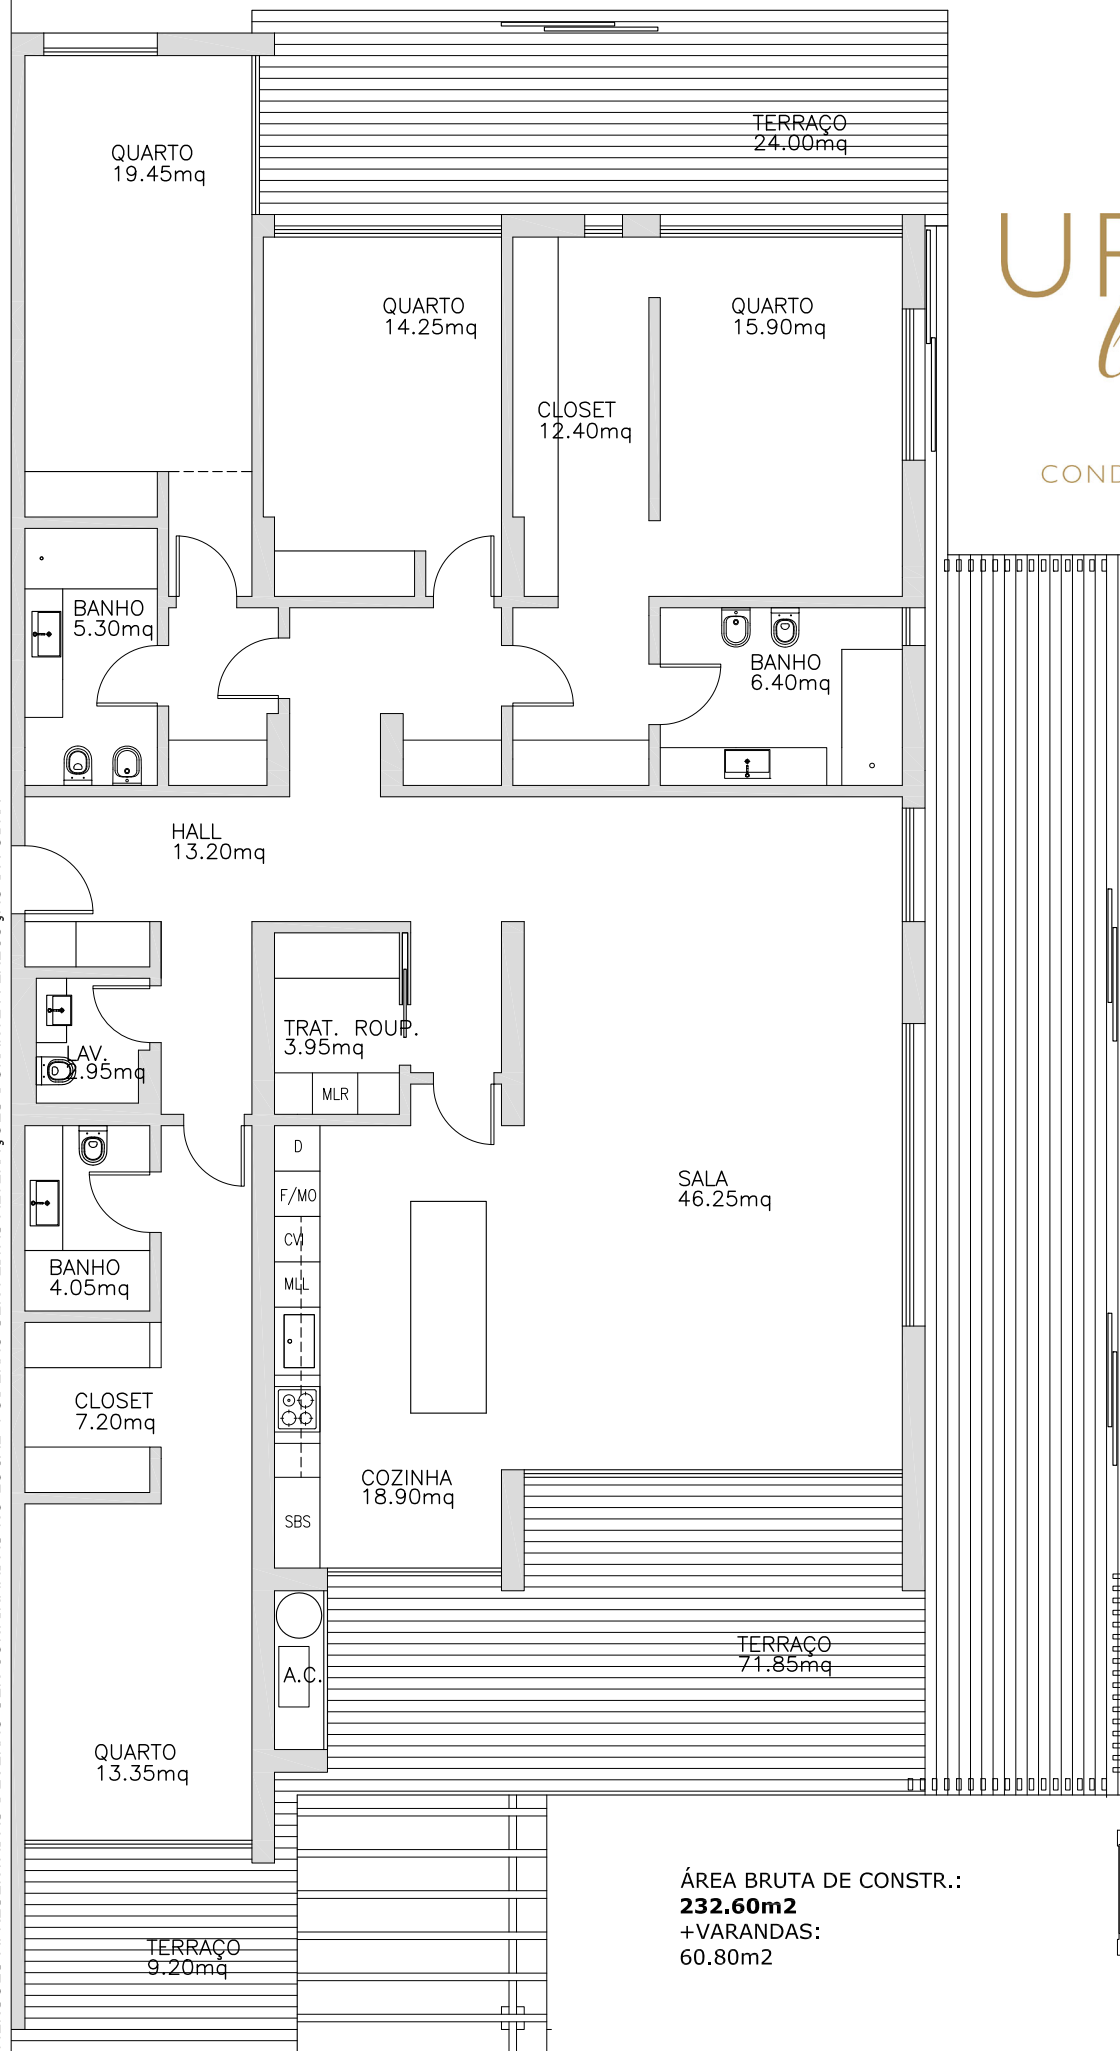

T4 - B12
PISO 3

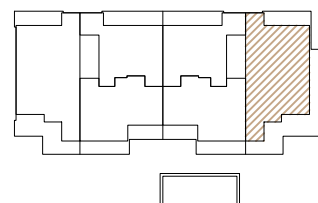

ÁREA BRUTA DE CONSTR.:
232.60m²
+VARANDAS:
60.80m²

1:100