


VALE PISÃO

Fração / Unit		Three Bedroom
13B		T3
		m² / sqm
01	Pátio	Patio
02	Hall	Hall
03	I.S.	Bathroom
04	Circulação	Circulation
05	Cozinha	Kitchen
06	Sala de Estar	Living Room
07	Terraço/Jardim	Terrace/Garden
08	Quarto	Bedroom
09	Closet	Closet
10	I.S.	Bathroom
11	Circulação	Circulation
12	I.S.	Bathroom
13	Quarto	Bedroom
14	Quarto	Bedroom

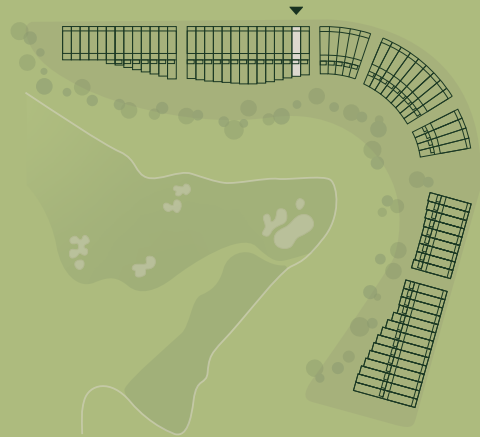


TOWNHOUSES

Área Total Total Area	Área Bruta Privativa Gross Private Area	Área Exterior Outdoor Area	Estacionamento Garagem Garage Parking	N
396 m² / sqm	161 m² / sqm	177 m² / sqm	2	

Piso Floor 1



Piso Floor 0

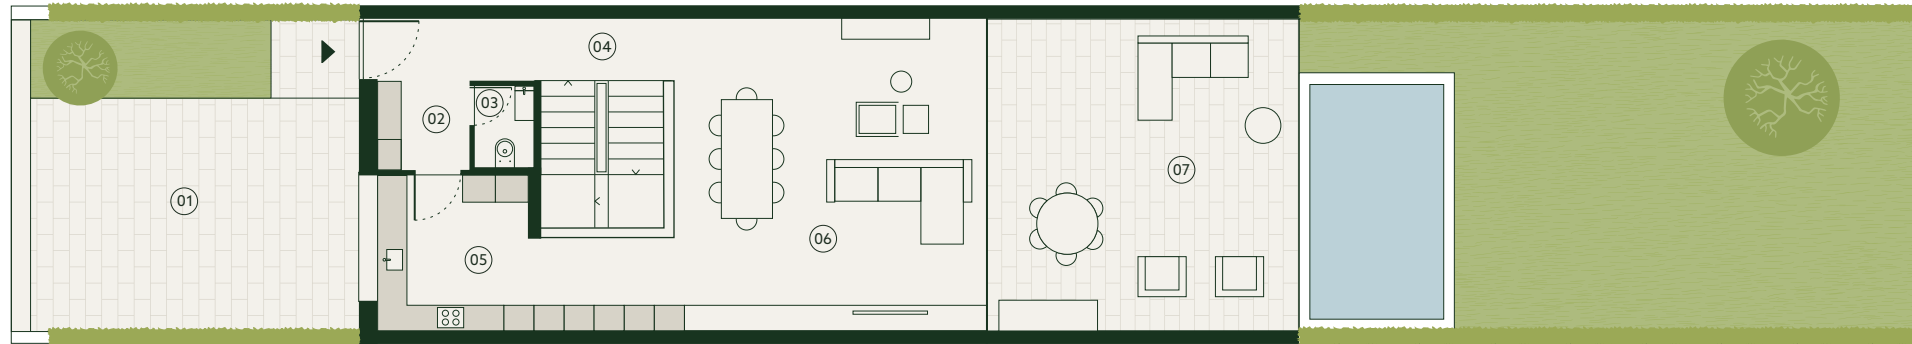


from:

As informações, imagens e áreas constantes das plantas são meramente indicativas e poderão, no âmbito do processo de licenciamento e de construção, nomeadamente por motivos de ordem administrativa, técnica, comercial ou legal, ser sujeitas a modificações, alterações e/ou ajustamentos sem aviso prévio, pelo que não têm qualquer valor contratual.
The information, images and areas contained in the plans are merely indicative and may, within the scope of the licensing procedure and of the construction works, notably for administrative, technical, commercial, or legal reasons, be subject to modifications, alterations and/or adjustments without prior notice, and therefore have no contractual value.


VALE PISÃO

Fração / Unit		Three Bedroom	
13B		T3	
		m² / sqm	
01	Garagem	Garage	45
02	Área Técnica	Technical Area	5
03	Arrumos	Storage	4

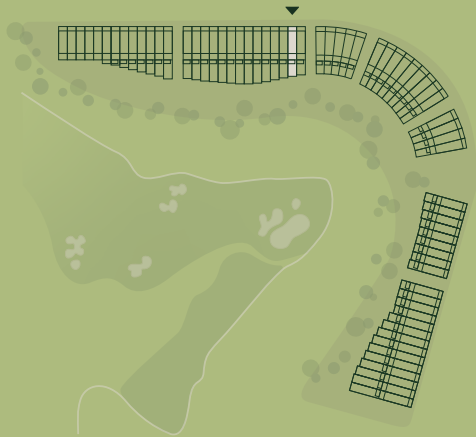

TOWNHOUSES

Piso Floor -1

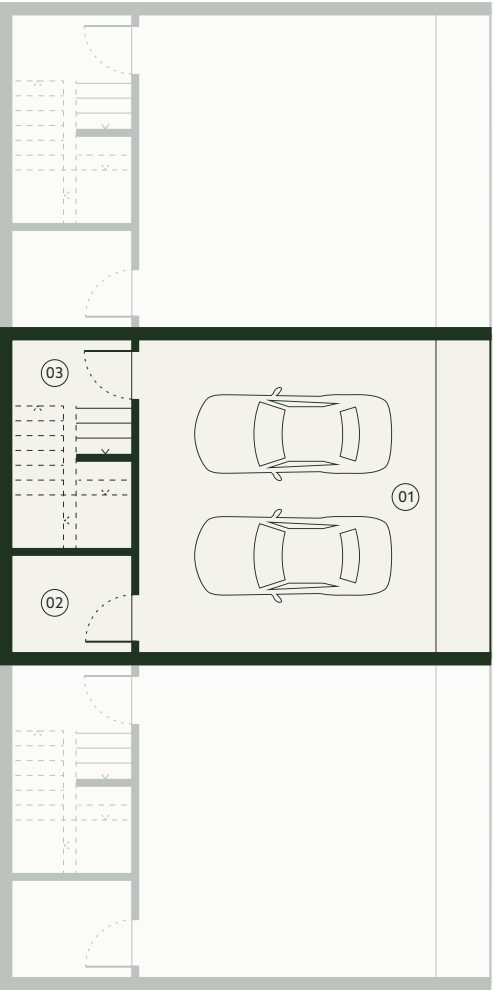

Área Total	Área Bruta Privativa	Área Exterior	Estacionamento Garagem
Total Area	Gross Private Area	Outdoor Area	Garage Parking
396 m² / sqm	161 m² / sqm	177 m² / sqm	2

N

from:

As informações, imagens e áreas constantes das plantas são meramente indicativas e poderão, no âmbito do processo de licenciamento e de construção, nomeadamente por motivos de ordem administrativa, técnica, comercial ou legal, ser sujeitas a modificações, alterações e/ou ajustamentos sem aviso prévio, pelo que não têm qualquer valor contratual.
The information, images and areas contained in the plans are merely indicative and may, within the scope of the licensing procedure and of the construction works, notably for administrative, technical, commercial, or legal reasons, be subject to modifications, alterations and/or adjustments without prior notice, and therefore have no contractual value.