

| Fração / Unit |                     | Four Bedroom   |          |
|---------------|---------------------|----------------|----------|
| 1E            |                     | T4+1           |          |
|               |                     |                | m² / sqm |
| 01            | Pátio               | Patio          | 57       |
| 02            | Hall                | Hall           | 8        |
| 03            | Escritório          | Office         | 9        |
| 04            | I.S.                | Bathroom       | 2        |
| 05            | Circulação          | Circulation    | 7        |
| 06            | Lavandaria/Dispensa | Laundry/Pantry | 3        |
| 07            | Cozinha             | Kitchen        | 14       |
| 08            | Pátio               | Patio          | 4        |
| 09            | Sala de Estar       | Living Room    | 51       |
| 10            | Terraço/Jardim      | Terrace/Garden | 108      |
| 11            | Quarto              | Bedroom        | 14       |
| 12            | Quarto              | Bedroom        | 15       |
| 13            | I.S.                | Bathroom       | 5        |
| 14            | Circulação          | Circulation    | 17       |
| 15            | I.S.                | Bathroom       | 8        |
| 16            | Closet              | Closet         | 11       |
| 17            | Quarto              | Bedroom        | 13       |
| 18            | I.S.                | Bathroom       | 4        |
| 19            | Quarto              | Bedroom        | 17       |



TOWNHOUSES


|              |                      |               |                        |
|--------------|----------------------|---------------|------------------------|
| Área Total   | Área Bruta Privativa | Área Exterior | Estacionamento Garagem |
| Total Area   | Gross Private Area   | Outdoor Area  | Garage Parking         |
| 496 m² / sqm | 252 m² / sqm         | 165 m² / sqm  | 2                      |



Piso Floor 1




Piso Floor 0

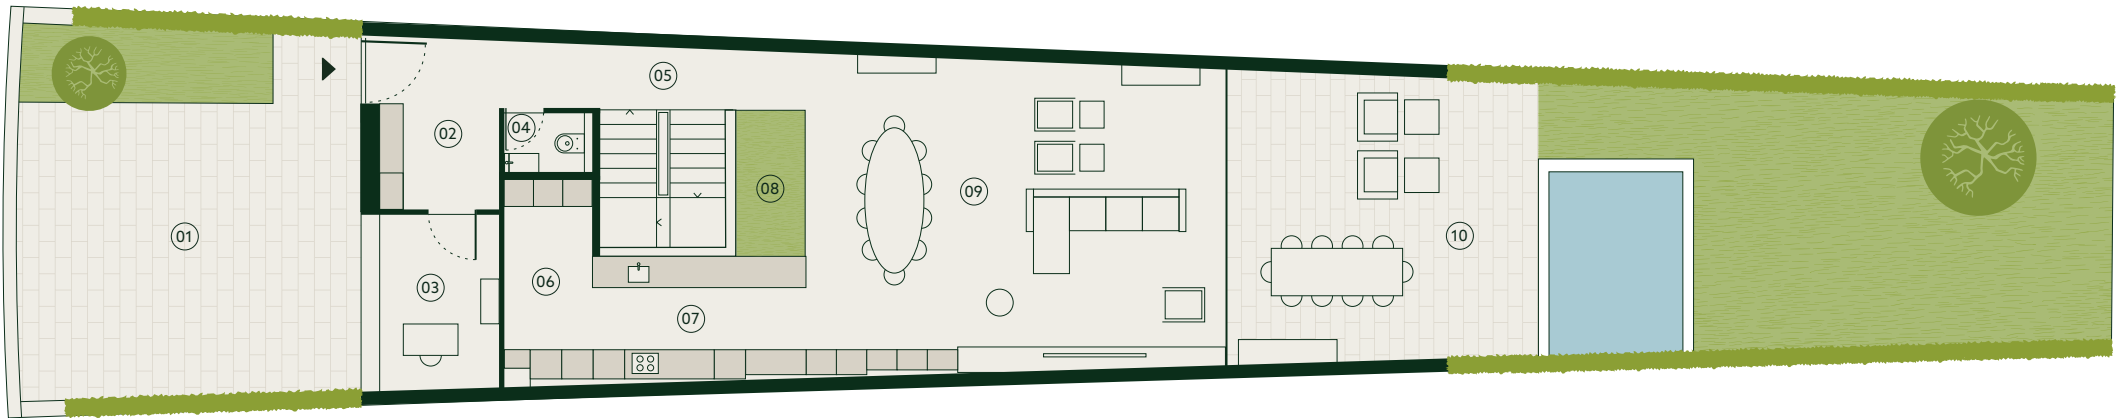



VALE PISÃO

| Fração / Unit |              | Four Bedroom   |    |
|---------------|--------------|----------------|----|
| 1E            |              | T4+1           |    |
|               |              | m² / sqm       |    |
| 01            | Garagem      | Garage         | 59 |
| 02            | Área Técnica | Technical Area | 5  |
| 03            | Arrumos      | Storage        | 3  |

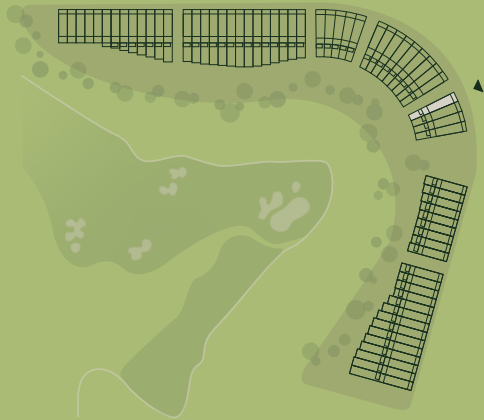

TOWNHOUSES

Piso Floor -1



| Área Total   | Área Bruta Privativa | Área Exterior | Estacionamento Garagem |
|--------------|----------------------|---------------|------------------------|
| Total Area   | Gross Private Area   | Outdoor Area  | Garage Parking         |
| 496 m² / sqm | 252 m² / sqm         | 165 m² / sqm  | 2                      |



from:

As informações, imagens e áreas constantes das plantas são meramente indicativas e poderão, no âmbito do processo de licenciamento e de construção, nomeadamente por motivos de ordem administrativa, técnica, comercial ou legal, ser sujeitas a modificações, alterações e/ou ajustamentos sem aviso prévio, pelo que não têm qualquer valor contratual.  
The information, images and areas contained in the plans are merely indicative and may, within the scope of the licensing procedure and of the construction works, notably for administrative, technical, commercial, or legal reasons, be subject to modifications, alterations and/or adjustments without prior notice, and therefore have no contractual value.