


Vale PISÃO

Fração / Unit	Three Bedroom	
2B	T3	
		m² / sqm
01	Pátio	45
02	Hall	5
03	I.S.	2
04	Circulação	5
05	Cozinha	13
06	Sala de Estar	38
07	Terraço/Jardim	154
08	Quarto	12
09	Closet	4
10	I.S.	5
11	Circulação	7
12	I.S.	5
13	Quarto	13
14	Quarto	15

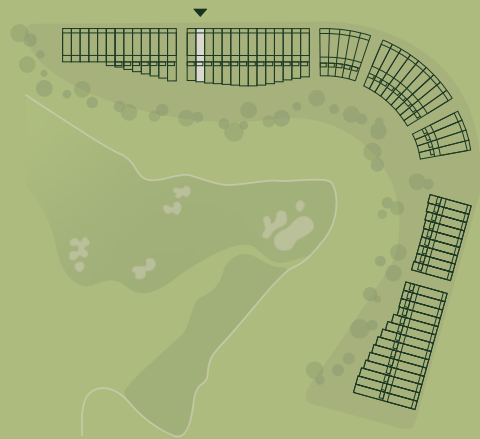


TOWNHOUSES

Área Total Total Area	Área Bruta Privativa Gross Private Area	Área Exterior Outdoor Area	Estacionamento Garagem Garage Parking	
417 m² / sqm	161 m² / sqm	199 m² / sqm	2	N

Piso Floor 1



Piso Floor 0

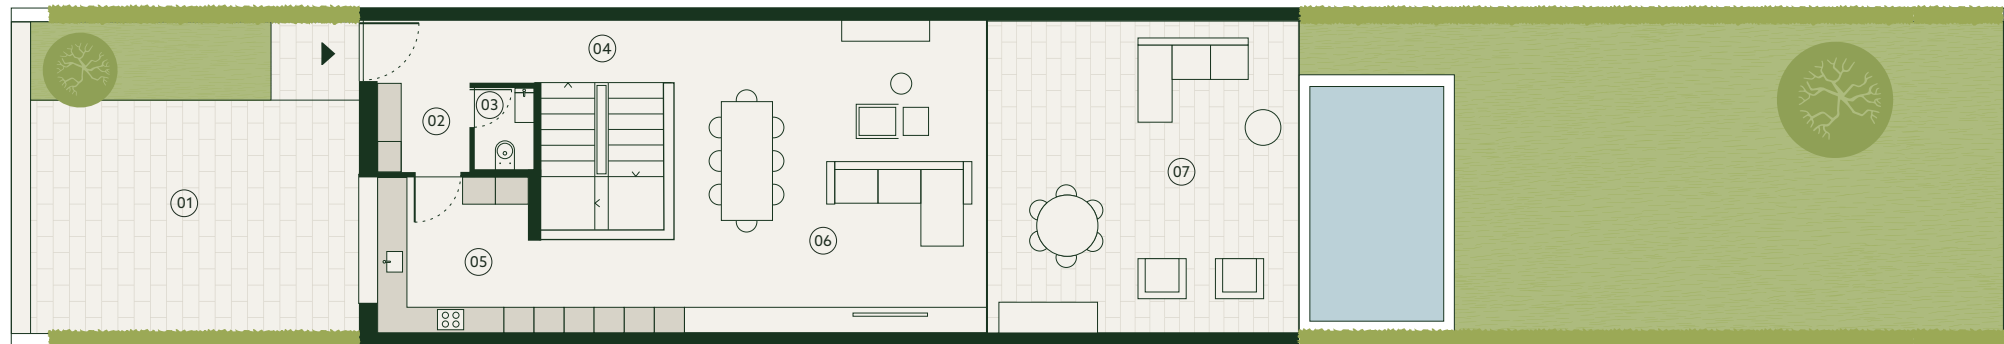


from:

As informações, imagens e áreas constantes das plantas são meramente indicativas e poderão, no âmbito do processo de licenciamento e de construção, nomeadamente por motivos de ordem administrativa, técnica, comercial ou legal, ser sujeitas a modificações, alterações e/ou ajustamentos sem aviso prévio, pelo que não têm qualquer valor contratual.
The information, images and areas contained in the plans are merely indicative and may, within the scope of the licensing procedure and of the construction works, notably for administrative, technical, commercial, or legal reasons, be subject to modifications, alterations and/or adjustments without prior notice, and therefore have no contractual value.


VALE PISÃO

Fração / Unit		Three Bedroom	
2B		T3	
		m² / sqm	
01	Garagem	Garage	45
02	Área Técnica	Technical Area	5
03	Arrumos	Storage	4

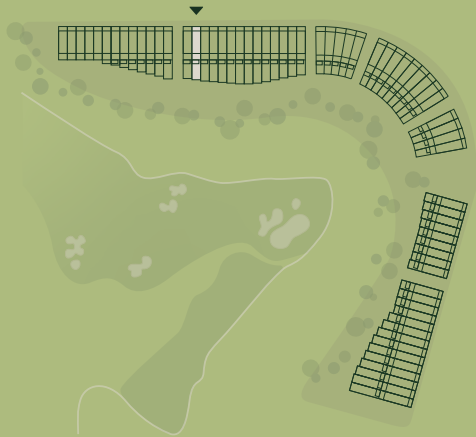

TOWNHOUSES

Piso Floor -1

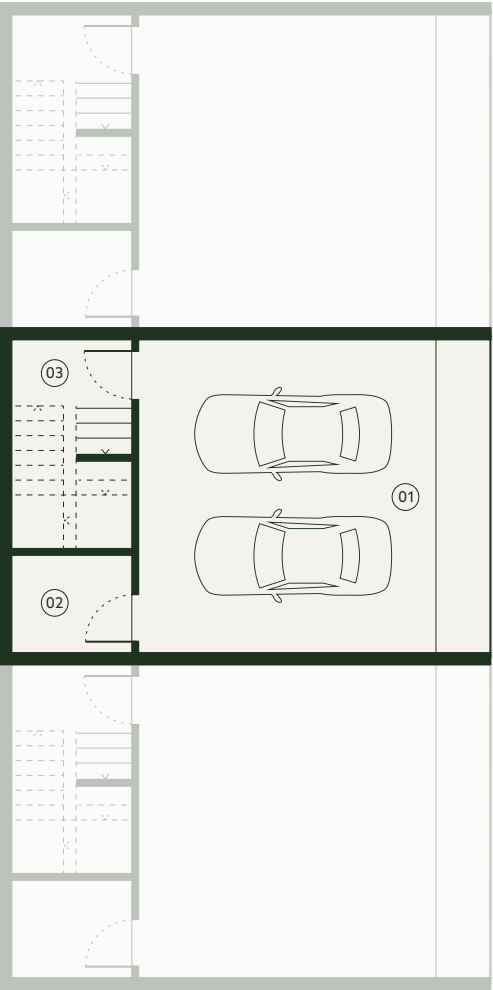

Área Total Total Area	Área Bruta Privativa Gross Private Area	Área Exterior Outdoor Area	Estacionamento Garagem Garage Parking	N
417 m² / sqm	161 m² / sqm	199 m² / sqm	2	

from:

As informações, imagens e áreas constantes das plantas são meramente indicativas e poderão, no âmbito do processo de licenciamento e de construção, nomeadamente por motivos de ordem administrativa, técnica, comercial ou legal, ser sujeitas a modificações, alterações e/ou ajustamentos sem aviso prévio, pelo que não têm qualquer valor contratual.
The information, images and areas contained in the plans are merely indicative and may, within the scope of the licensing procedure and of the construction works, notably for administrative, technical, commercial, or legal reasons, be subject to modifications, alterations and/or adjustments without prior notice, and therefore have no contractual value.