

VALE PISÃO


Fração / Unit

5A

Three Bedroom

T3

		m² / sqm
01	Pátio	45
02	Hall	5
03	I.S.	2
04	Circulação	5
05	Cozinha	13
06	Sala de Estar	38
07	Terraço/Jardim	54
08	Quarto	12
09	Closet	4
10	I.S.	5
11	Circulação	7
12	I.S.	5
13	Quarto	13
14	Quarto	15

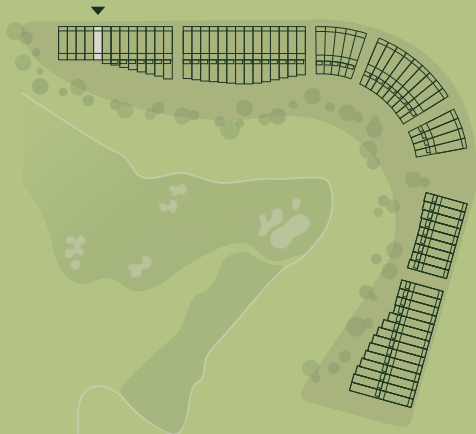

TOWNHOUSES


Área Total	Área Bruta Privativa	Área Exterior	Estacionamento Garagem
Total Area	Gross Private Area	Outdoor Area	Garage Parking
318 m² / sqm	161 m² / sqm	99 m² / sqm	2



Piso Floor 1



Piso Floor 0

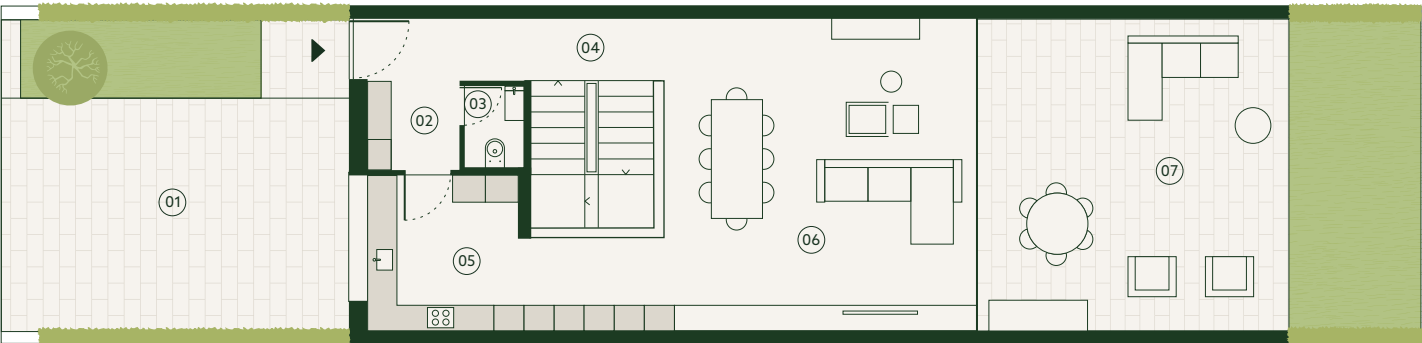


from:

As informações, imagens e áreas constantes das plantas são meramente indicativas e poderão, no âmbito do processo de licenciamento e de construção, nomeadamente por motivos de ordem administrativa, técnica, comercial ou legal, ser sujeitas a modificações, alterações e/ou ajustamentos sem aviso prévio, pelo que não têm qualquer valor contratual.
The information, images and areas contained in the plans are merely indicative and may, within the scope of the licensing procedure and of the construction works, notably for administrative, technical, commercial, or legal reasons, be subject to modifications, alterations and/or adjustments without prior notice, and therefore have no contractual value.


VALE PISÃO

Fração / Unit		Three Bedroom	
5A		T3	
			m² / sqm
01	Garagem	Garage	45
02	Área Técnica	Technical Area	5
03	Arrumos	Storage	4

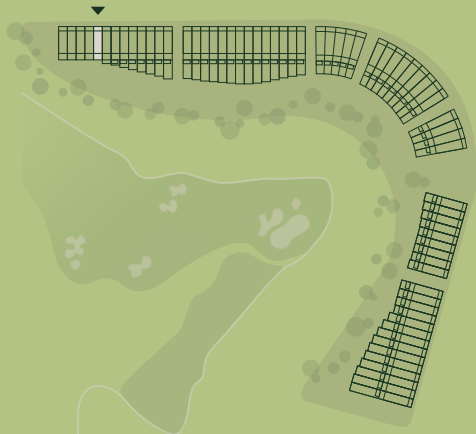

TOWNHOUSES

Piso Floor -1

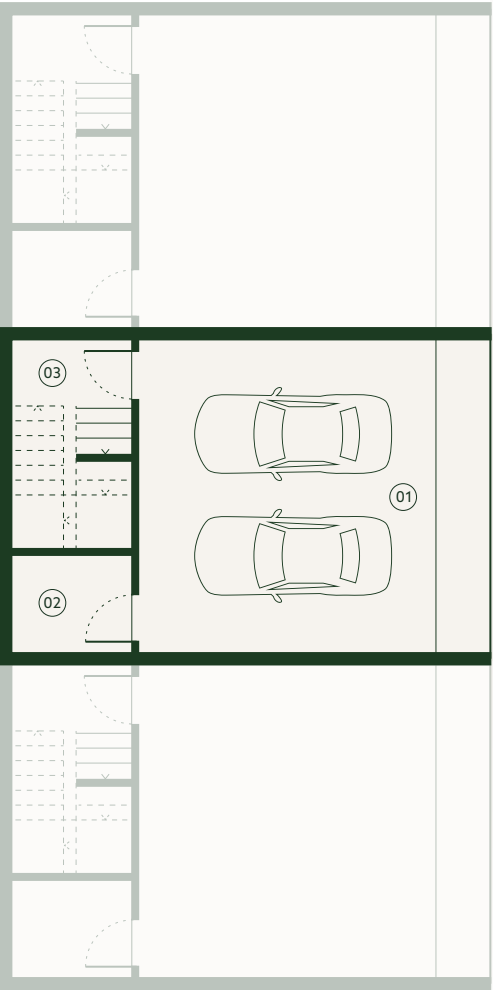

Área Total	Área Bruta Privativa	Área Exterior	Estacionamento Garagem
Total Area	Gross Private Area	Outdoor Area	Garage Parking
318 m² / sqm	161 m² / sqm	99 m² / sqm	2

N

from:

As informações, imagens e áreas constantes das plantas são meramente indicativas e poderão, no âmbito do processo de licenciamento e de construção, nomeadamente por motivos de ordem administrativa, técnica, comercial ou legal, ser sujeitas a modificações, alterações e/ou ajustamentos sem aviso prévio, pelo que não têm qualquer valor contratual.
The information, images and areas contained in the plans are merely indicative and may, within the scope of the licensing procedure and of the construction works, notably for administrative, technical, commercial, or legal reasons, be subject to modifications, alterations and/or adjustments without prior notice, and therefore have no contractual value.