


VALE PISÃO

Fração / Unit		Three Bedroom	
7B		T3	
		m² / sqm	
01	Pátio	Patio	45
02	Hall	Hall	5
03	I.S.	Bathroom	2
04	Circulação	Circulation	5
05	Cozinha	Kitchen	13
06	Sala de Estar	Living Room	38
07	Terraço/Jardim	Terrace/Garden	173
08	Quarto	Bedroom	12
09	Closet	Closet	4
10	I.S.	Bathroom	5
11	Circulação	Circulation	7
12	I.S.	Bathroom	5
13	Quarto	Bedroom	13
14	Quarto	Bedroom	15

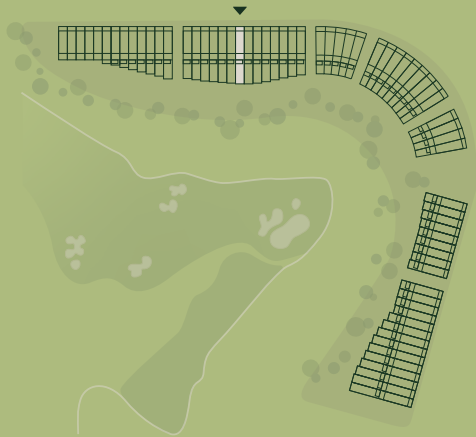


TOWNHOUSES


Área Total	Área Bruta Privativa	Área Exterior	Estacionamento Garagem
Total Area	Gross Private Area	Outdoor Area	Garage Parking
437 m² / sqm	161 m² / sqm	218 m² / sqm	2



Piso Floor 1

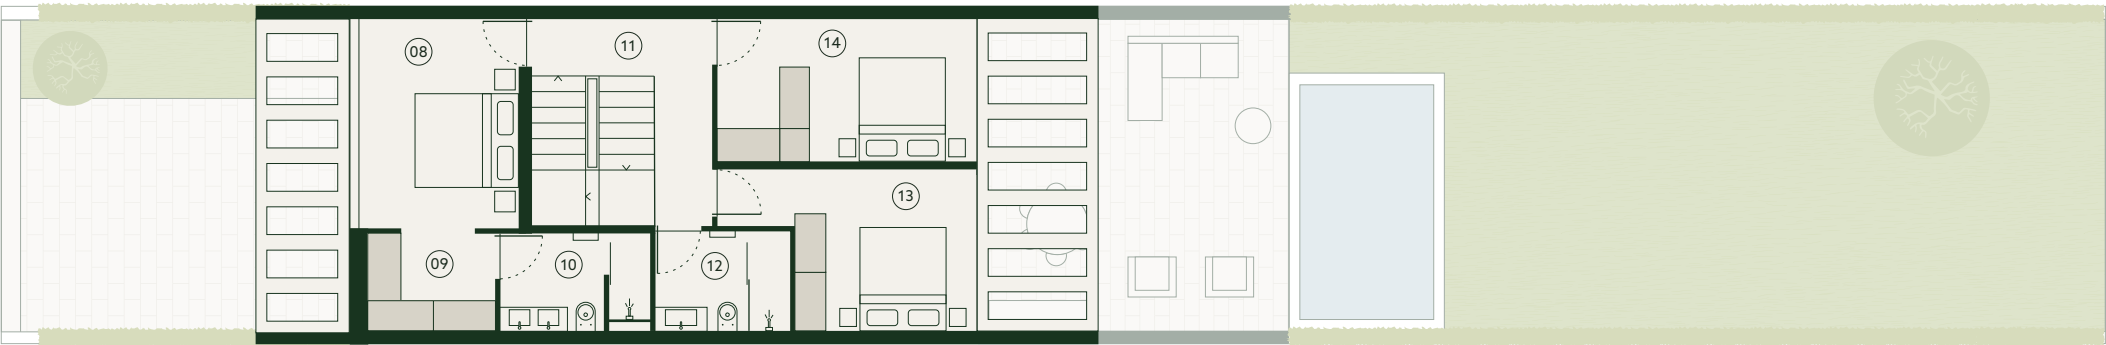

Piso Floor 0

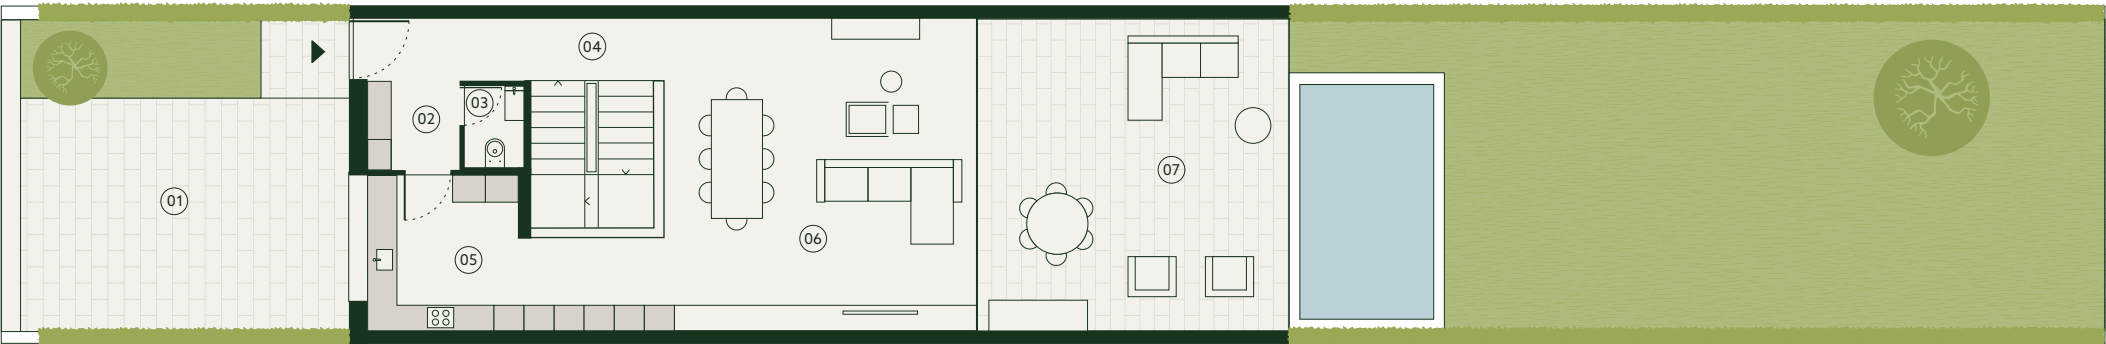


from:

As informações, imagens e áreas constantes das plantas são meramente indicativas e poderão, no âmbito do processo de licenciamento e de construção, nomeadamente por motivos de ordem administrativa, técnica, comercial ou legal, ser sujeitas a modificações, alterações e/ou ajustamentos sem aviso prévio, pelo que não têm qualquer valor contratual.
The information, images and areas contained in the plans are merely indicative and may, within the scope of the licensing procedure and of the construction works, notably for administrative, technical, commercial, or legal reasons, be subject to modifications, alterations and/or adjustments without prior notice, and therefore have no contractual value.


VALE PISÃO

Fração / Unit		Three Bedroom	
7B		T3	
		m² / sqm	
01	Garagem	Garage	45
02	Área Técnica	Technical Area	5
03	Arrumos	Storage	4

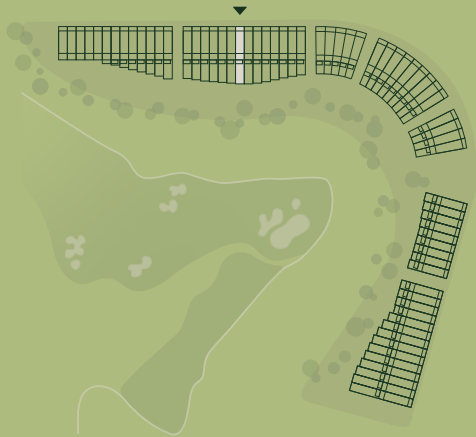

TOWNHOUSES

Piso Floor -1

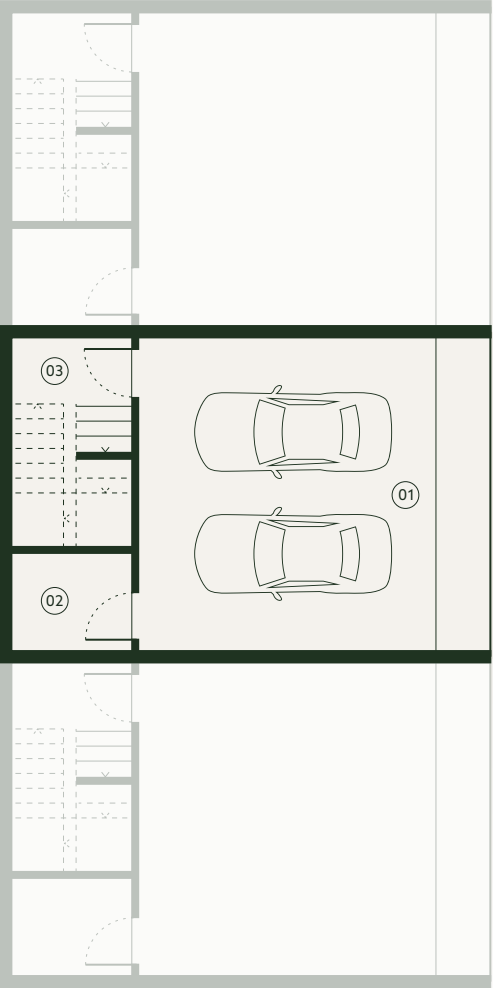

Área Total	Área Bruta Privativa	Área Exterior	Estacionamento Garagem
Total Area	Gross Private Area	Outdoor Area	Garage Parking
437 m² / sqm	161 m² / sqm	218 m² / sqm	2

N

from:

As informações, imagens e áreas constantes das plantas são meramente indicativas e poderão, no âmbito do processo de licenciamento e de construção, nomeadamente por motivos de ordem administrativa, técnica, comercial ou legal, ser sujeitas a modificações, alterações e/ou ajustamentos sem aviso prévio, pelo que não têm qualquer valor contratual.
The information, images and areas contained in the plans are merely indicative and may, within the scope of the licensing procedure and of the construction works, notably for administrative, technical, commercial, or legal reasons, be subject to modifications, alterations and/or adjustments without prior notice, and therefore have no contractual value.