


VALE PISÃO

Fração / Unit		Three Bedroom	
1B		T3	
		m² / sqm	
01	Pátio	Patio	46
02	Hall	Hall	6
03	I.S.	Bathroom	2
04	Circulação	Circulation	5
05	Cozinha	Kitchen	12
06	Sala de Estar	Living Room	41
07	Terraço/Jardim	Terrace/Garden	153
08	Quarto	Bedroom	12
09	Closet	Closet	4
10	I.S.	Bathroom	5
11	Circulação	Circulation	7
12	I.S.	Bathroom	5
13	Quarto	Bedroom	13
14	Quarto	Bedroom	15

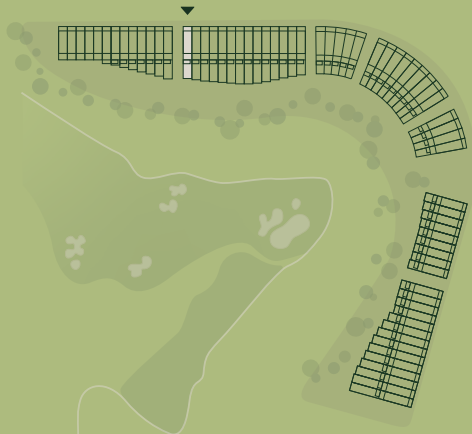


TOWNHOUSES


Área Total	Área Bruta Privativa	Área Exterior	Estacionamento Garagem
Total Area	Gross Private Area	Outdoor Area	Garage Parking
441 m² / sqm	167 m² / sqm	199 m² / sqm	2



Piso Floor 1

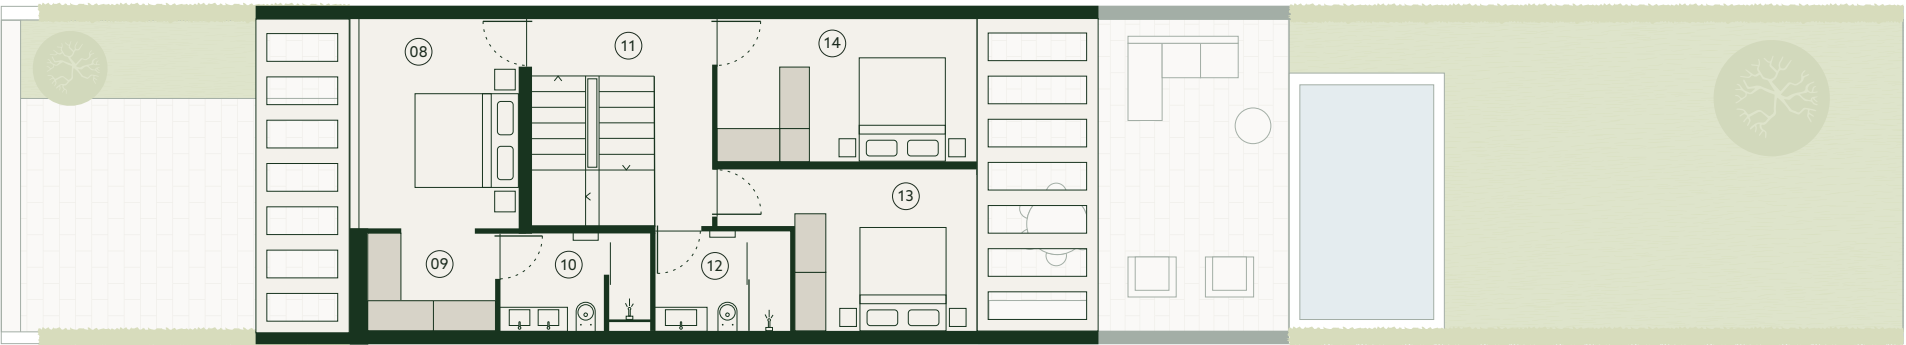

Piso Floor 0

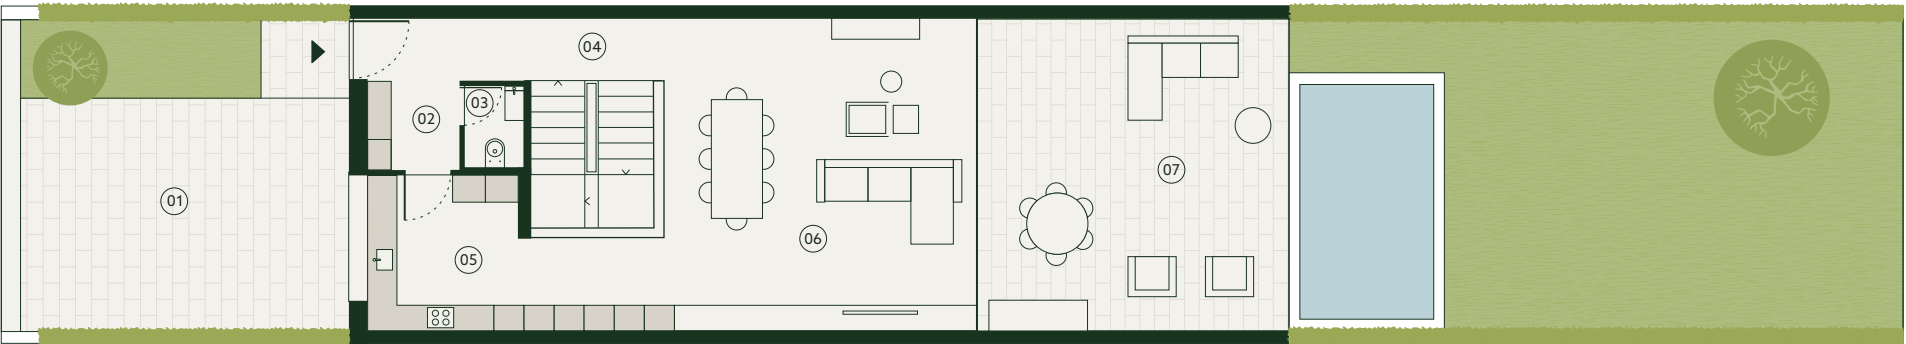


from:

As informações, imagens e áreas constantes das plantas são meramente indicativas e poderão, no âmbito do processo de licenciamento e de construção, nomeadamente por motivos de ordem administrativa, técnica, comercial ou legal, ser sujeitas a modificações, alterações e/ou ajustamentos sem aviso prévio, pelo que não têm qualquer valor contratual.
The information, images and areas contained in the plans are merely indicative and may, within the scope of the licensing procedure and of the construction works, notably for administrative, technical, commercial, or legal reasons, be subject to modifications, alterations and/or adjustments without prior notice, and therefore have no contractual value.


VALE PISÃO

Fração / Unit		Three Bedroom
1B		T3
		m² / sqm
01	Garagem	Garage56
02	Área Técnica	Technical Area5
03	Arrumos	Storage4

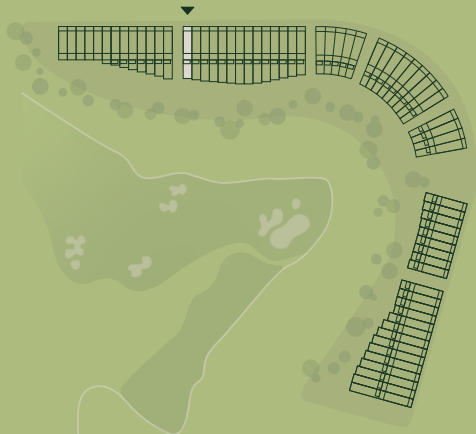

TOWNHOUSES

Piso Floor -1

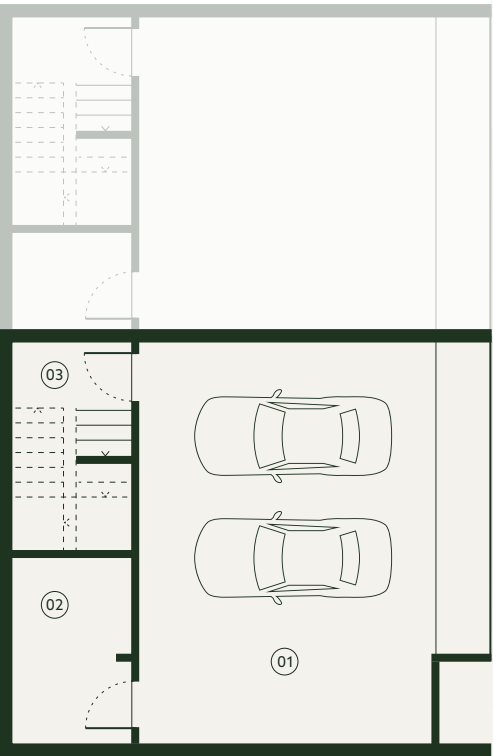

Área Total Total Area	Área Bruta Privativa Gross Private Area	Área Exterior Outdoor Area	Estacionamento Garagem Garage Parking	N
441 m² / sqm	167 m² / sqm	199 m² / sqm	2	

from:

As informações, imagens e áreas constantes das plantas são meramente indicativas e poderão, no âmbito do processo de licenciamento e de construção, nomeadamente por motivos de ordem administrativa, técnica, comercial ou legal, ser sujeitas a modificações, alterações e/ou ajustamentos sem aviso prévio, pelo que não têm qualquer valor contratual.
The information, images and areas contained in the plans are merely indicative and may, within the scope of the licensing procedure and of the construction works, notably for administrative, technical, commercial, or legal reasons, be subject to modifications, alterations and/or adjustments without prior notice, and therefore have no contractual value.