



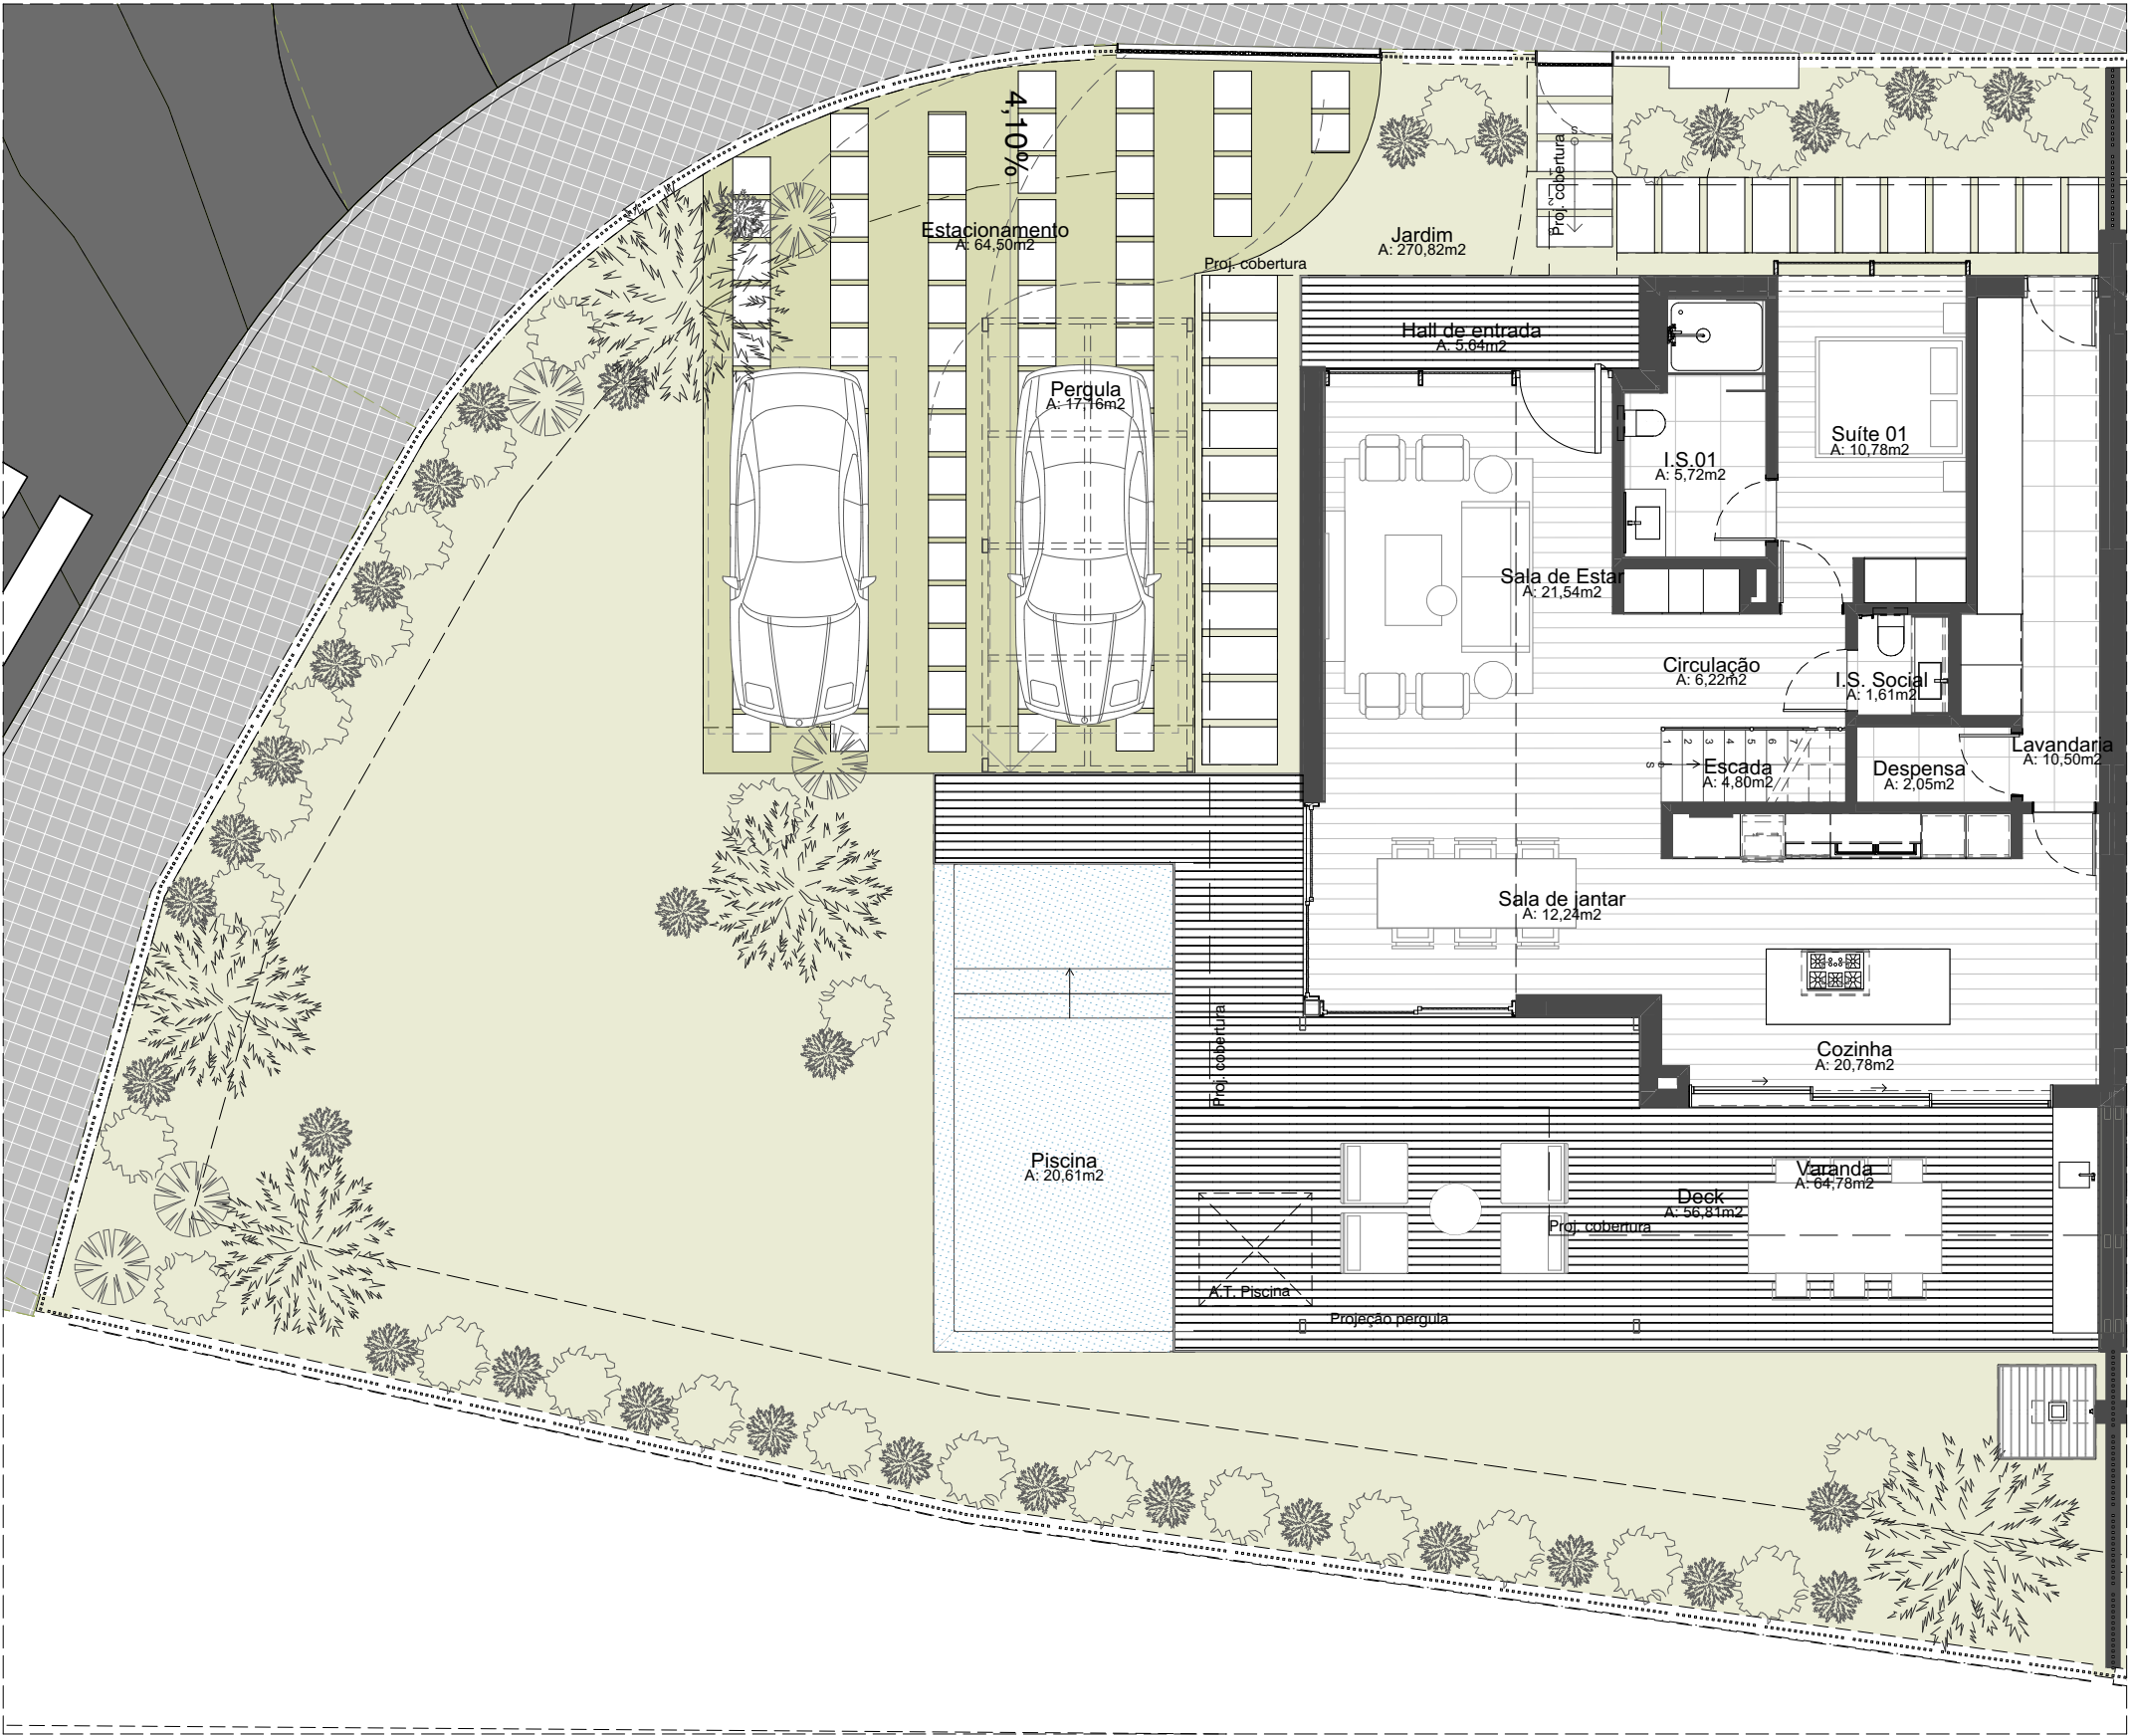

PLANTA BAIXA - PISO 0
1:100

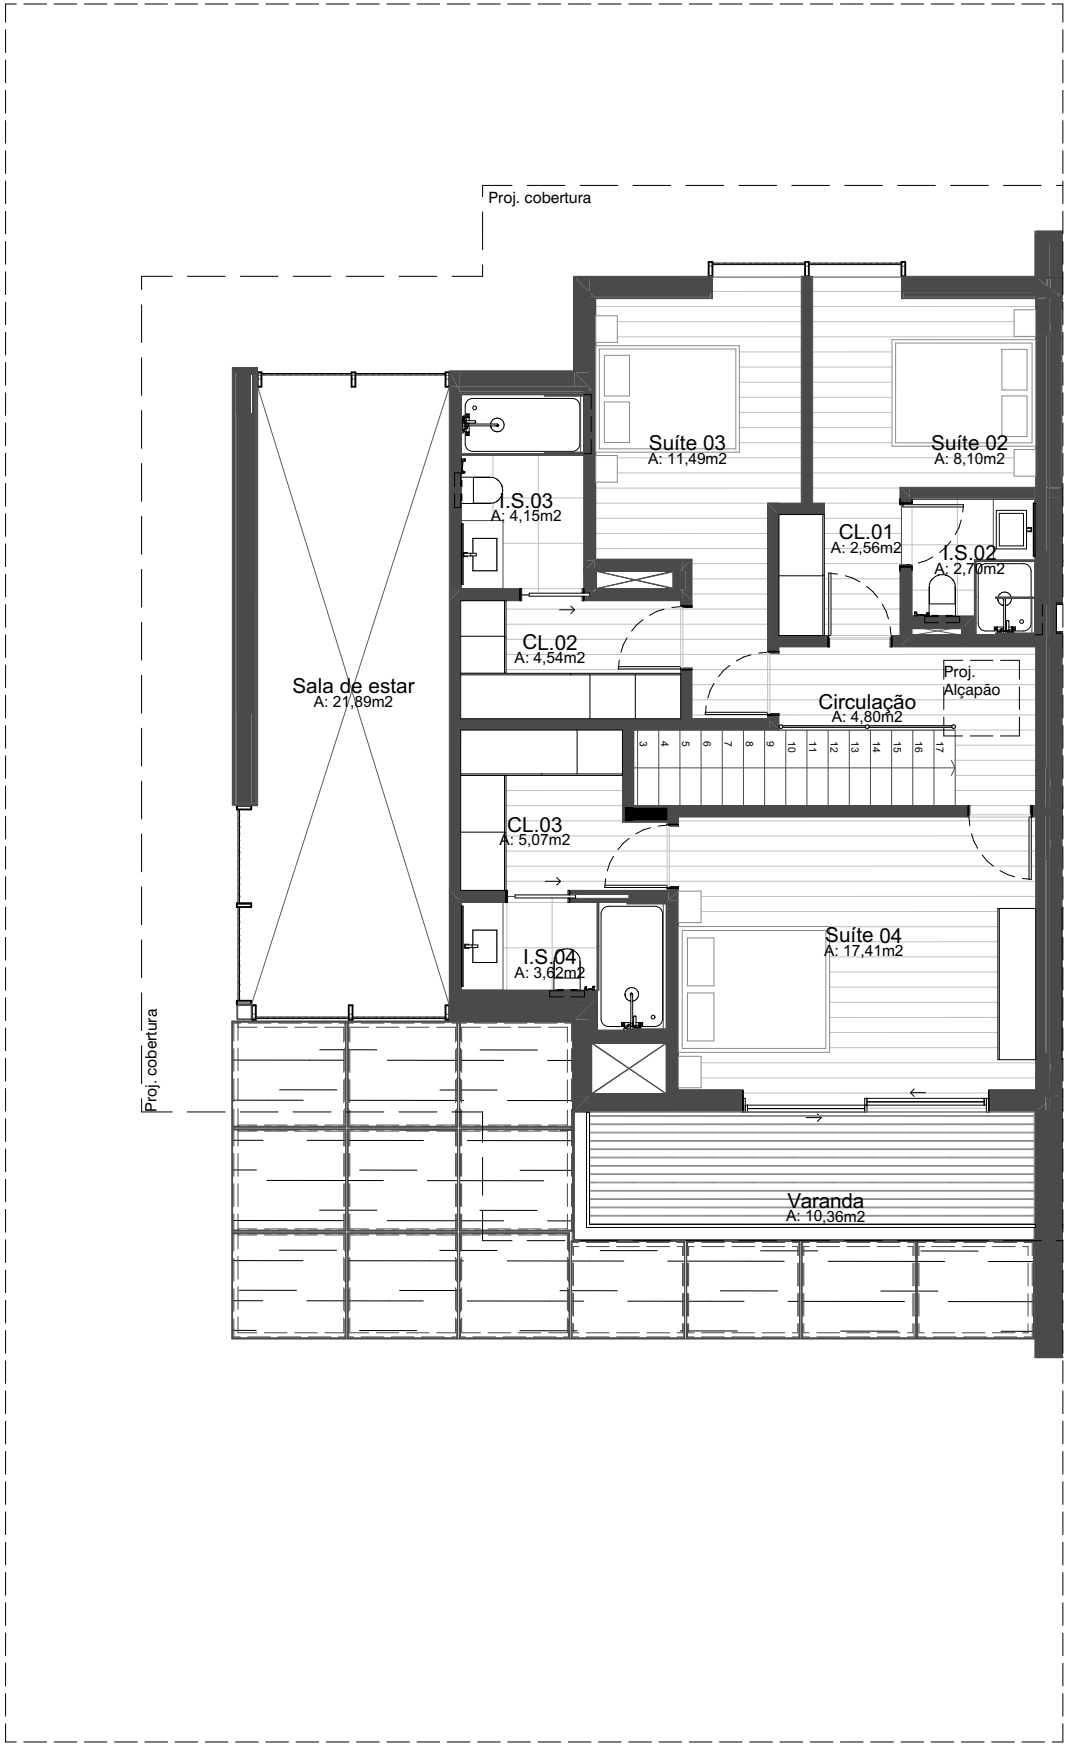

PLANTA - PISO 1
1:100

OBSERVAÇÕES / CONVENÇÕES
• É INDISPENSÁVEL A CONFERÊNCIA DE MEDIDAS NO LOCAL

ÁREA BRUTA PRIVATIVA - BOULEVARD - MORADIA A	
ÁREA BRUTA PRIVATIVA APARTAMENTO	185,05m ²
ÁREA BRUTA PRIVATIVA VARANDAS	10,46m ²
ÁREA BRUTA PRIVATIVA JARDIM	278,72m ²
ÁREA BRUTA PRIVATIVA TERRAÇO E DECKS	58,16m ²
ÁREA BRUTA PRIVATIVA PISCINA	20,25m ²
ÁREA BRUTA PRIVATIVA TOTAL	552,64m ²

PROJETO EM DESENVOLVIMENTO
PROJETO ARQUITETÔNICO E URBANÍSTICO
VISTABELLA - EDF. BOULEVARD

CONTEÚDO
MORADIA A



Castelhana, Sociedade de Mediação
Imobiliária, Unipessoal Lda - AMI 3497

Arquiteto Sidney Quintela

CAU-BR A28021-6 | OA-PT 27027 | OA-MZ 4118/A

Construtor