



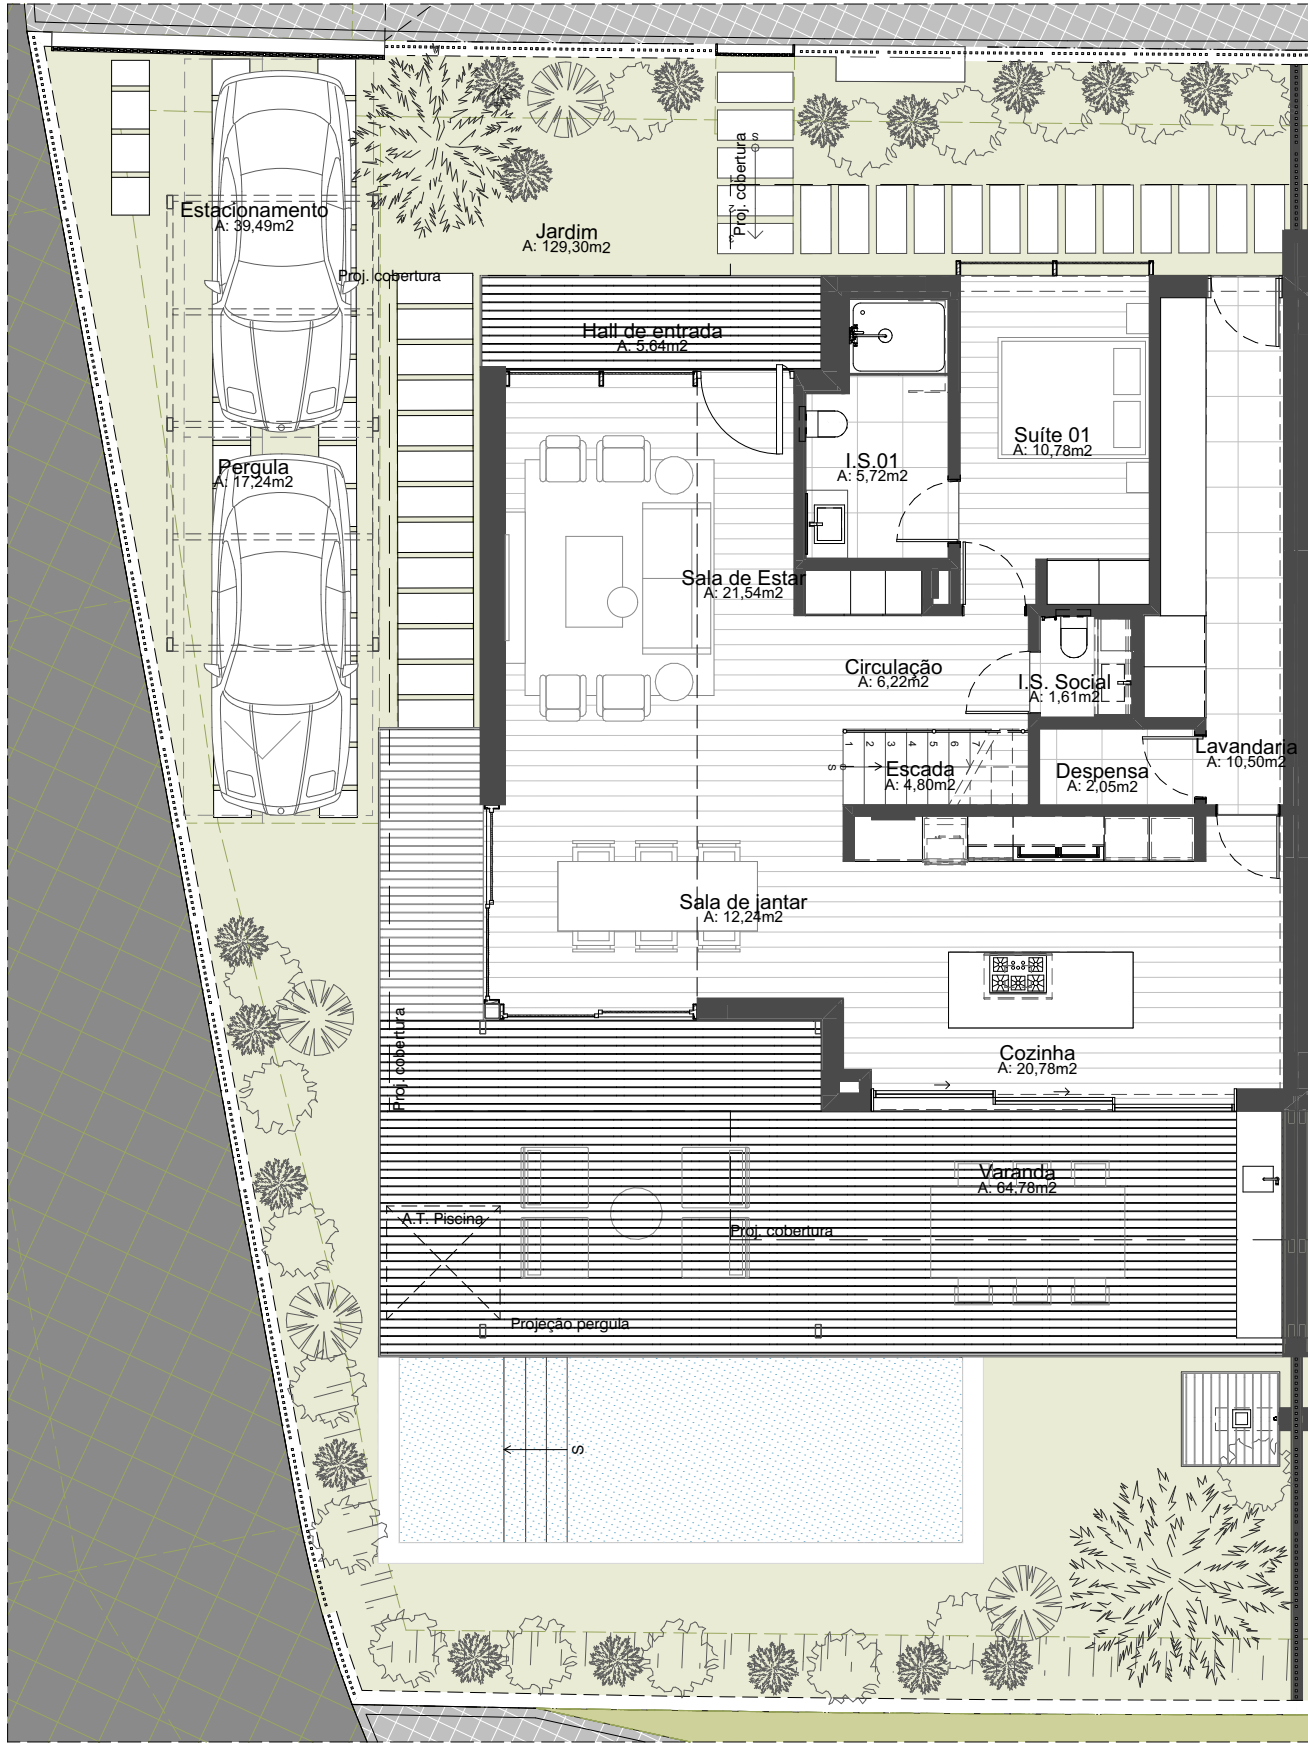

PLANTA - PISO 0
1:100

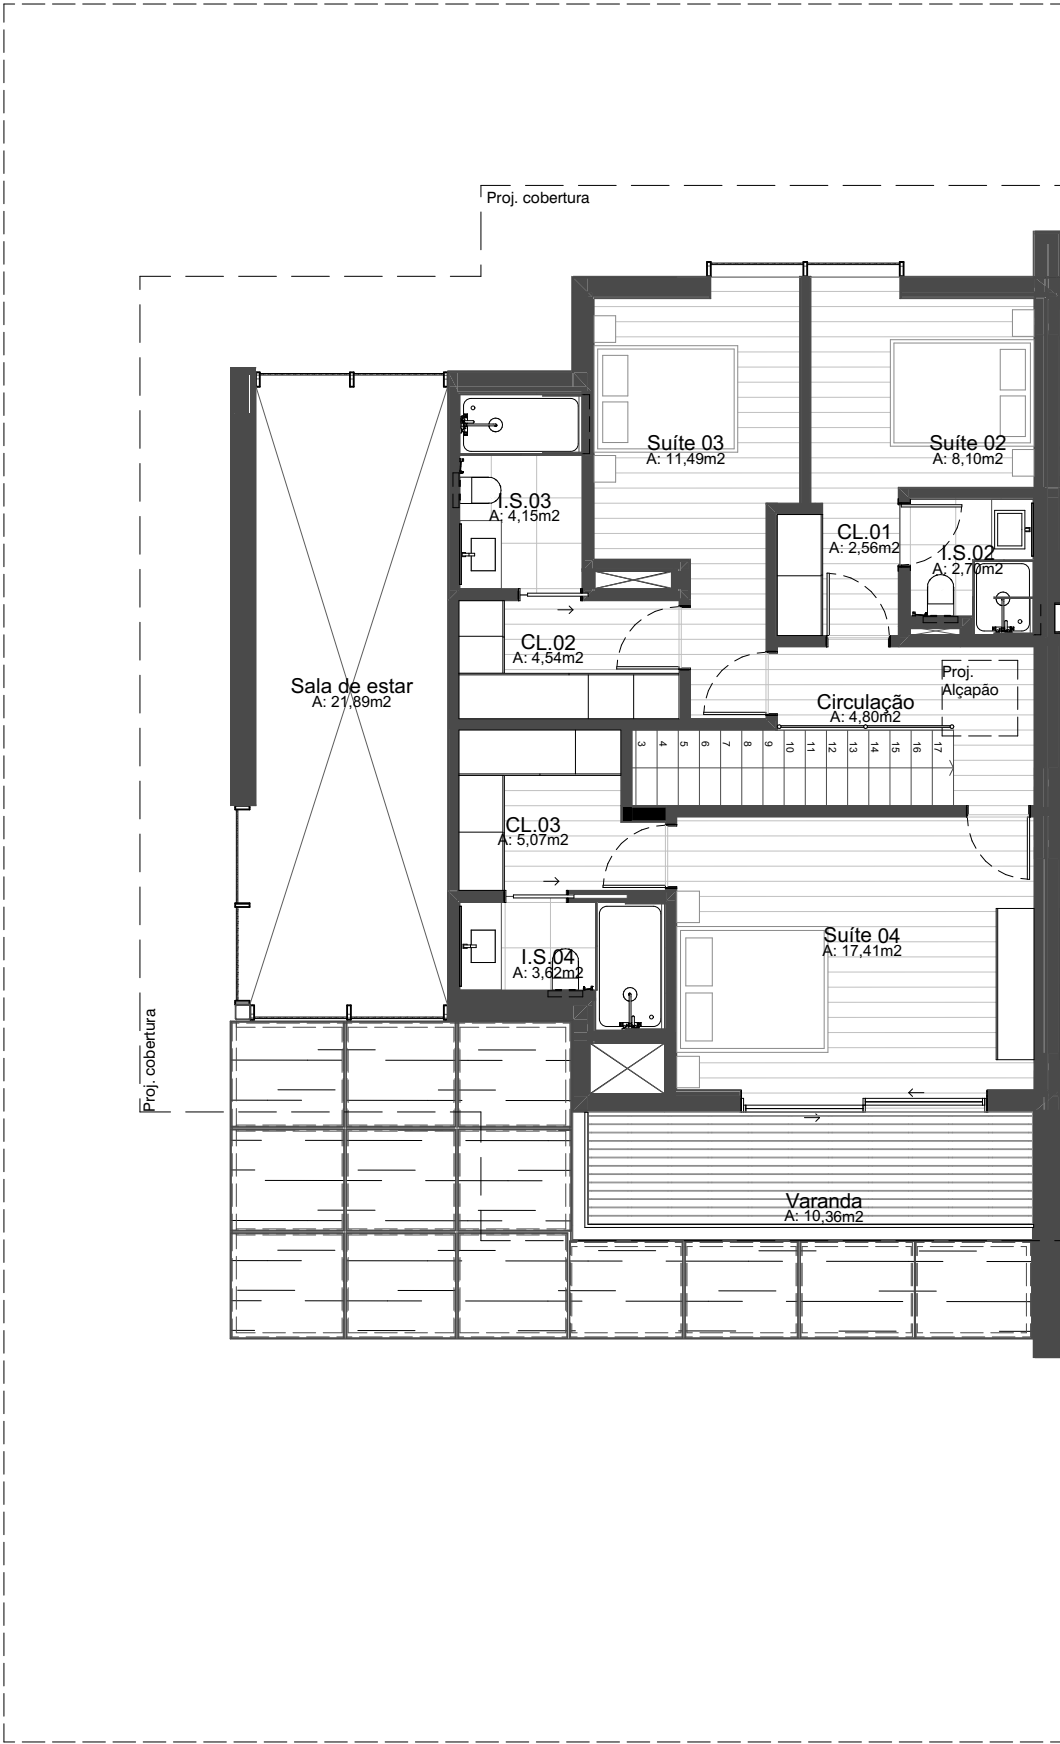

PLANTA - PISO 1
1:100

OBSERVAÇÕES / CONVENÇÕES

- É INDISPENSÁVEL A CONFERÊNCIA DE MEDIDAS NO LOCAL

ÁREA BRUTA PRIVATIVA - BOULEVARD - MORADIA C	
ÁREA BRUTA PRIVATIVA APARTAMENTO	185,05m²
ÁREA BRUTA PRIVATIVA VARANDAS	10,46m²
ÁREA BRUTA PRIVATIVA JARDIM	130,52m²
ÁREA BRUTA PRIVATIVA TERRAÇO E DECKS	67,14m²
ÁREA BRUTA PRIVATIVA PISCINA	23,40m²
ÁREA BRUTA PRIVATIVA TOTAL	416,57m²

PROJETO EM DESENVOLVIMENTO

PROJETO ARQUITETÔNICO E URBANÍSTICO
VISTABELLA - EDF. BOULEVARD

CONTEÚDO
MORADIA C

DILS

Castelhana, Sociedade de Mediação
Imobiliária, Unipessoal Lda - AMI 3497

Arquiteto Sidney Quintela CAU-BR A28021-6 | OA-PT 27027 | OA-MZ 4118/A

Construtor