


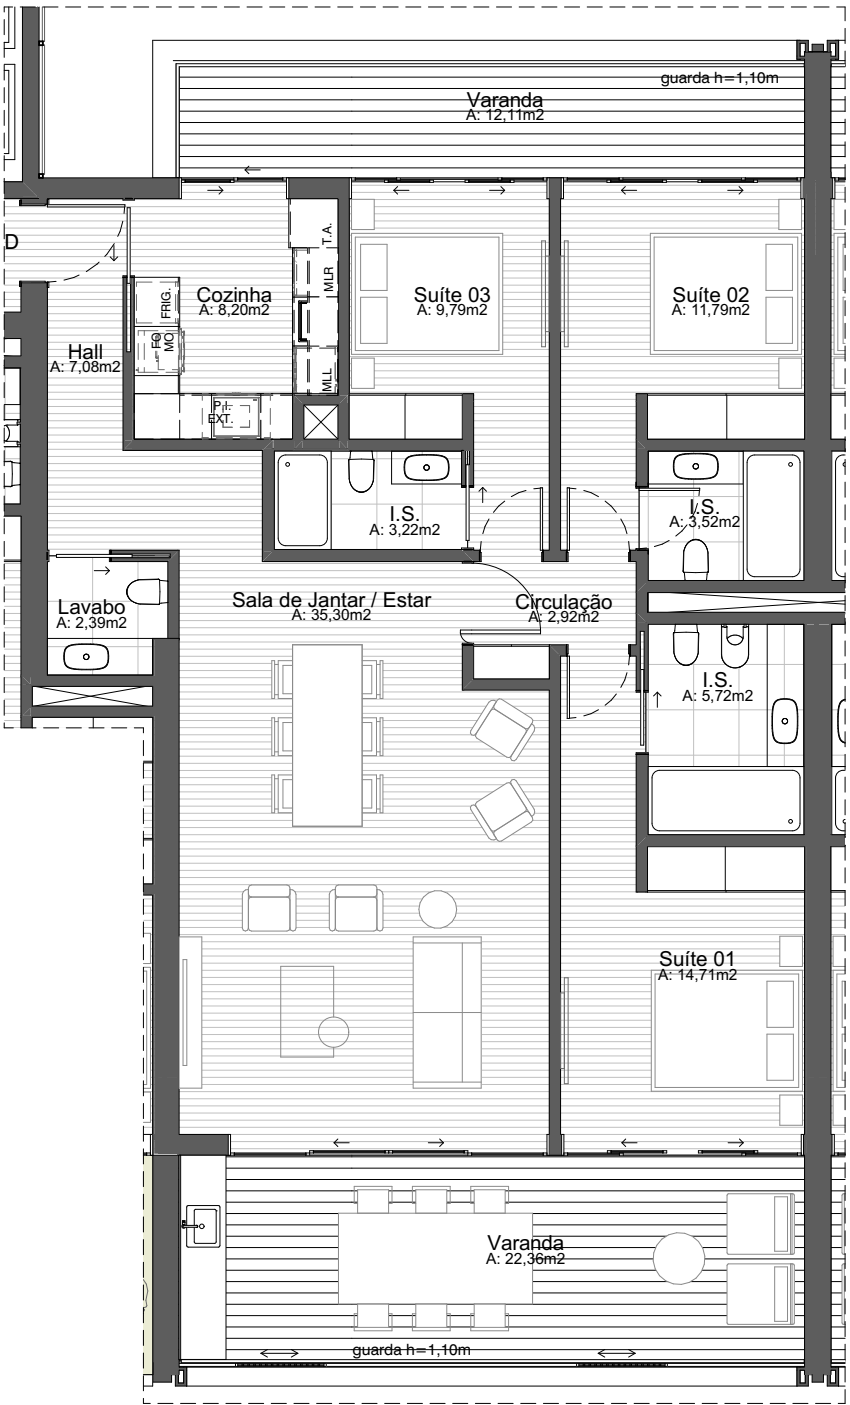

PLANTA - APARTAMENTO 1D
1:100

OBSERVAÇÕES / CONVENÇÕES

- É INDISPENSÁVEL A CONFERÊNCIA DE MEDIDAS NO LOCAL

ÁREA BRUTA PRIVATIVA - MIRADOR - APT 1D	
ÁREA BRUTA PRIVATIVA APARTAMENTO	123,33m²
ÁREA BRUTA PRIVATIVA VARANDAS	42,86m²
ÁREA BRUTA PRIVATIVA TOTAL	166,19m²

PROJETO EM DESENVOLVIMENTO

PROJETO ARQUITETÔNICO E URBANÍSTICO
VISTABELLA - EDF. MIRADOR

CONTEÚDO
PLANTA DE VENDAS - MIRADOR - APT 1D



Castelhana, Sociedade de Mediação
Imobiliária, Unipessoal Lda - AMI 3497

Arquiteto Sidney Quintela CAU-BR A28021-6 | OA-PT 27027 | OA-MZ 4118/A

Construtor