




OBSERVAÇÕES / CONVENÇÕES

- É INDISPENSÁVEL A CONFERÊNCIA DE MEDIDAS NO LOCAL

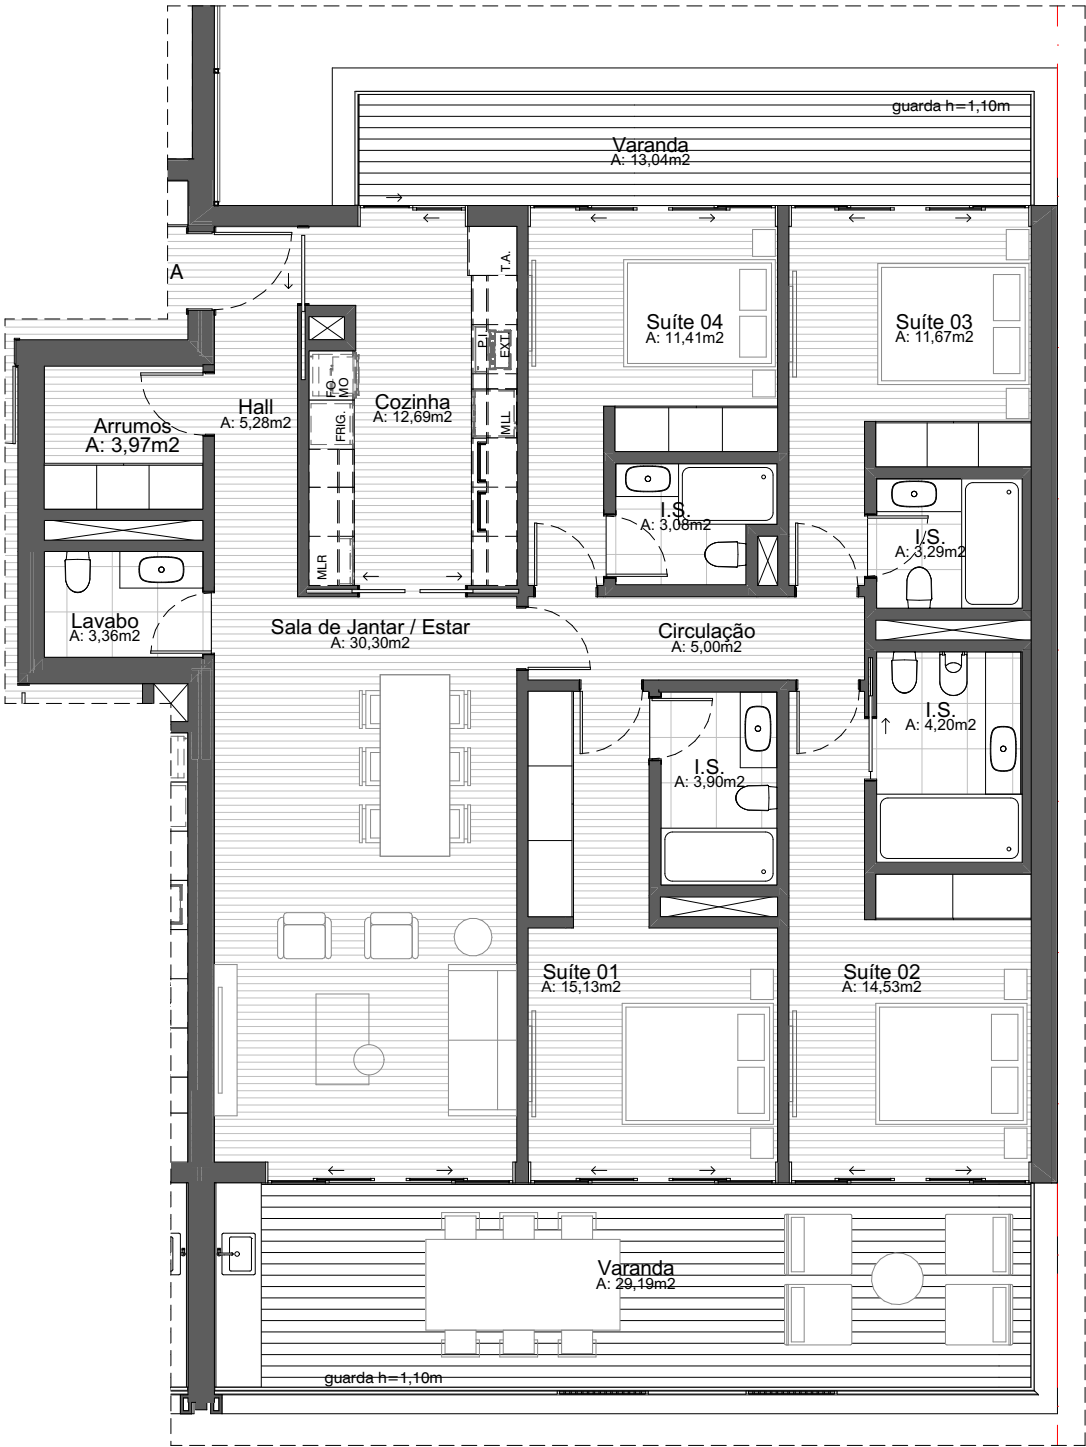

PLANTA - APARTAMENTO 3A
1:100

ÁREA BRUTA PRIVATIVA - MIRADOR - APT 3A	
ÁREA BRUTA PRIVATIVA APARTAMENTO	155,82m²
ÁREA BRUTA PRIVATIVA VARANDAS	52,01m²
ÁREA BRUTA PRIVATIVA TOTAL	207,83m²

PROJETO EM DESENVOLVIMENTO

PROJETO ARQUITETÔNICO E URBANÍSTICO
VISTABELLA - EDF. MIRADOR

CONTEÚDO
PLANTA DE VENDAS - MIRADOR - APT 3A



Castelhana, Sociedade de Mediação
Imobiliária, Unipessoal Lda - AMI 3497

Arquiteto Sidney Quintela CAU-BR A28021-6 | OA-PT 27027 | OA-MZ 4118/A

Construtor