


OBSERVAÇÕES / CONVENÇÕES

- É INDISPENSÁVEL A CONFERÊNCIA DE MEDIDAS NO LOCAL

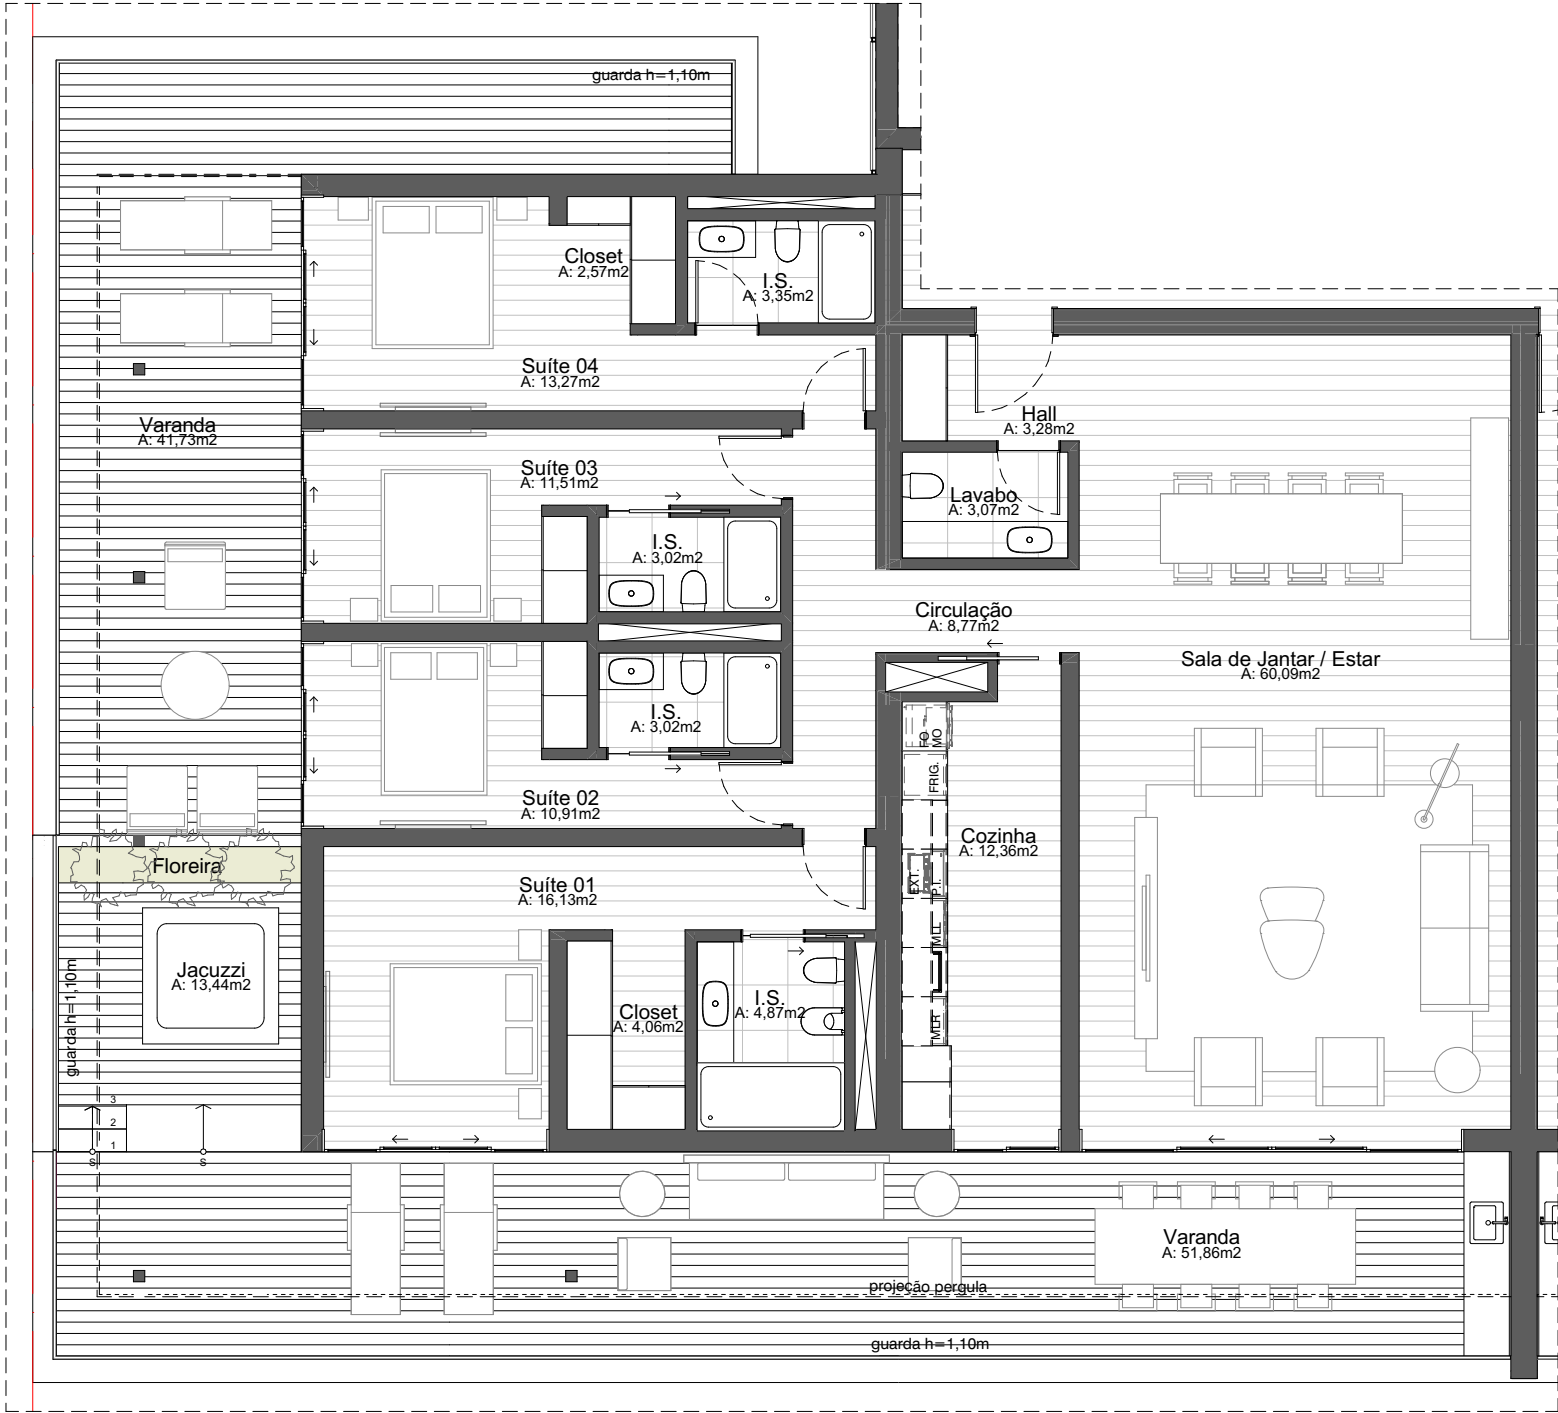

PLANTA - PENTHOUSE D
1:100

ÁREA BRUTA PRIVATIVA - MIRADOR - PENTHOUSE D	
ÁREA BRUTA PRIVATIVA APARTAMENTO	192,66m²
ÁREA BRUTA PRIVATIVA VARANDAS	123,57m²
ÁREA BRUTA PRIVATIVA TOTAL	316,23m²
PROJETO EM DESENVOLVIMENTO	
PROJETO ARQUITETÔNICO E URBANÍSTICO VISTABELLA - EDF. MIRADOR	
CONTEÚDO	
PLANTA DE VENDAS - MIRADOR - PENTHOUSE D	



Castelhana, Sociedade de Mediação
Imobiliária, Unipessoal Lda - AMI 3497