
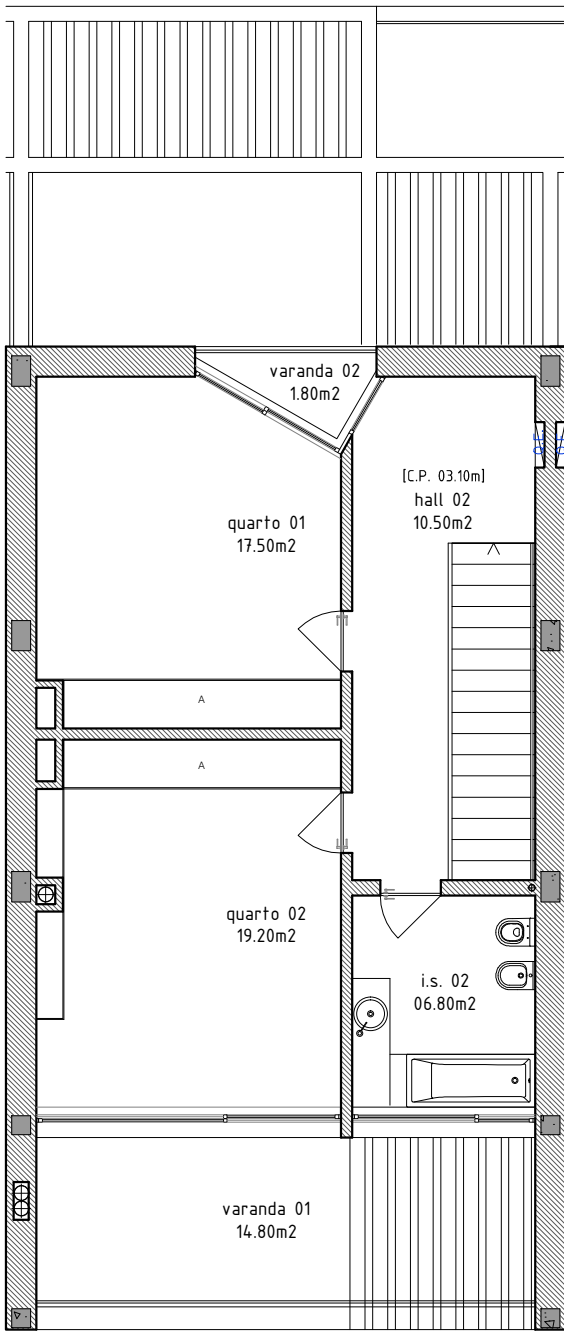
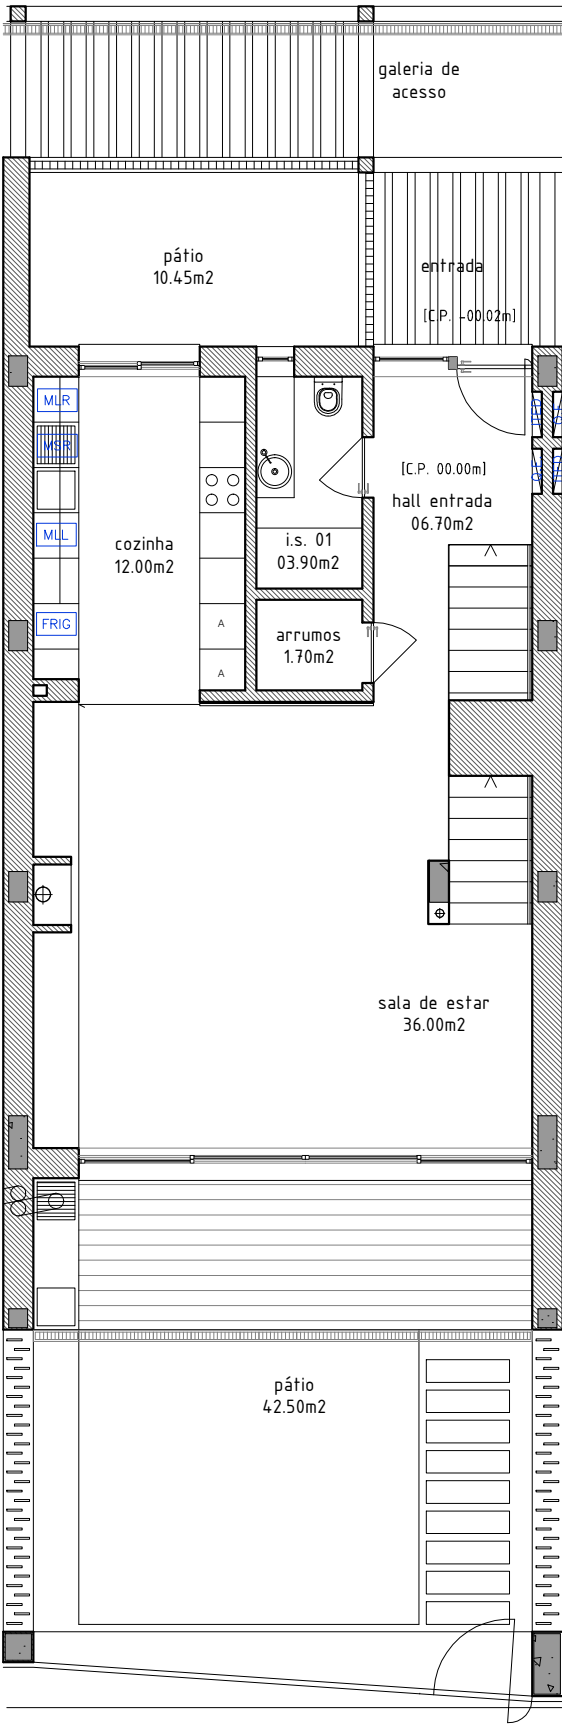


BREEZE INTERNACIONAL RESORT ****

Planta T2 (Antigo) - Piso -1, 0 e 1

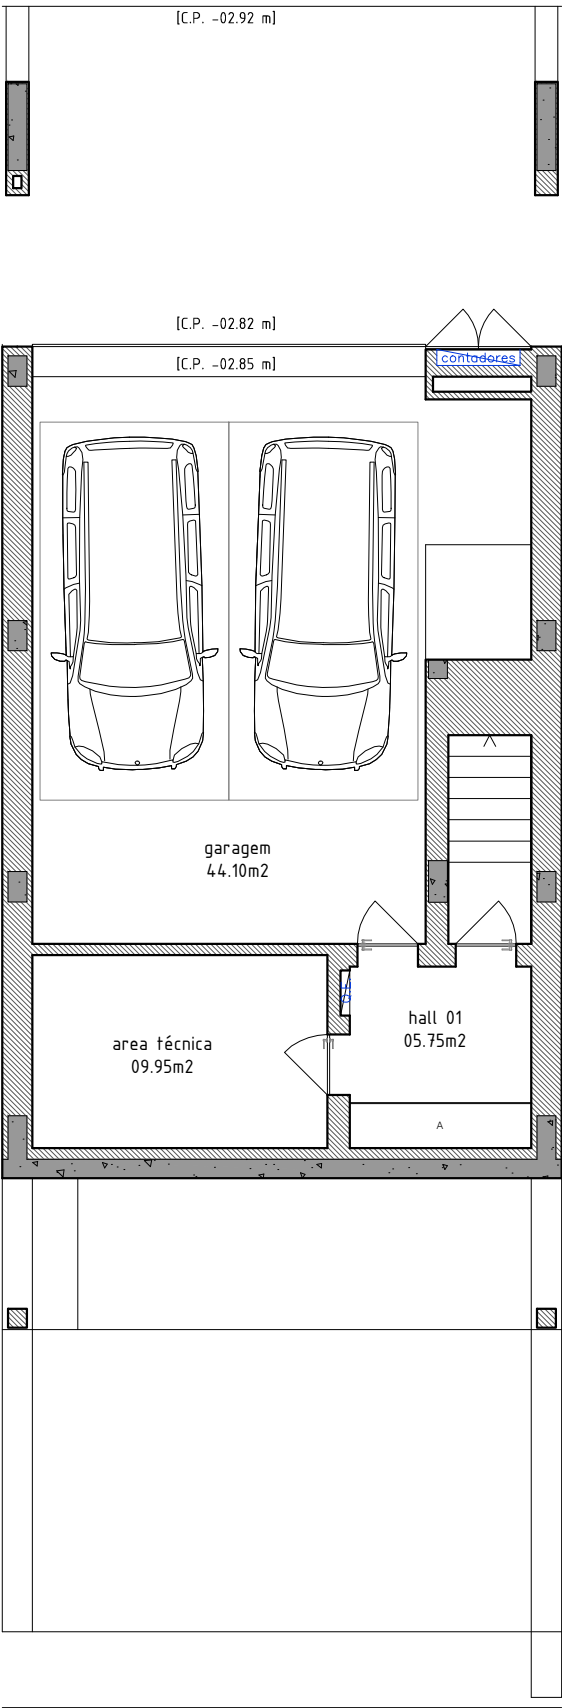

NOTAS:

- Todas as cotas indicadas são em metros e deverão ser confirmadas em obra;
- Este desenho é propriedade intelectual do técnico responsável pela especialidade e não pode ser reproduzido ou usado para outro fim que não o aqui expresso, sem prévia autorização por escrito;
- Contactar o técnico autor do projecto em caso de duvidas;
- Consultar os projectos das especialidades para verificar as características e recomendações dos engenheiros projectistas;
- Todas as betonilhas e regularizações são medidas médias, devendo ser sempre confirmadas em obra.

CONCEPT arquitectos www.conceptarquitectos.com	PROJECTO	DATA
	Aldeamento Turístico	setembro 2023
	TÉCNICO RESPONSÁVEL	COLABORADORES
	arq. João Paulino	Arq. Rita Ramos
	ordem dos arquitectos 14 256	
CLIENTE	Global Prime, Imoveis, Lda	LOCAL
		Mesquita Mexilhoeira Grande - Portimão
DESIGNAÇÃO	Plantas T2 (antigo)- piso -1, 0 e 1	FASE DO PROJECTO
ESCALA	1:100	DESENHO Nº