


APARTAMENTO 1 C

T3 / PISO 1

- 1 Hall - 3,90 m²
- 2 Cozinha - 12,50 m²
- 3 Sala de Estar / Jantar - 36,79 m²
- 4 Varanda - 3,67 m²
- 5 Circulação - 5,89 m²
- 6 Suíte - 16,46 m²
- 7 Casa de Banho Suíte - 3,65 m²
- 8 Casa de Banho - 3,74 m²
- 9 Casa de Banho - 4,30 m²
- 10 Quarto - 12,66 m²
- 11 Varanda - 2,39 m²
- 12 Quarto - 10,88 m²

Área bruta privativa - 134,79 m²

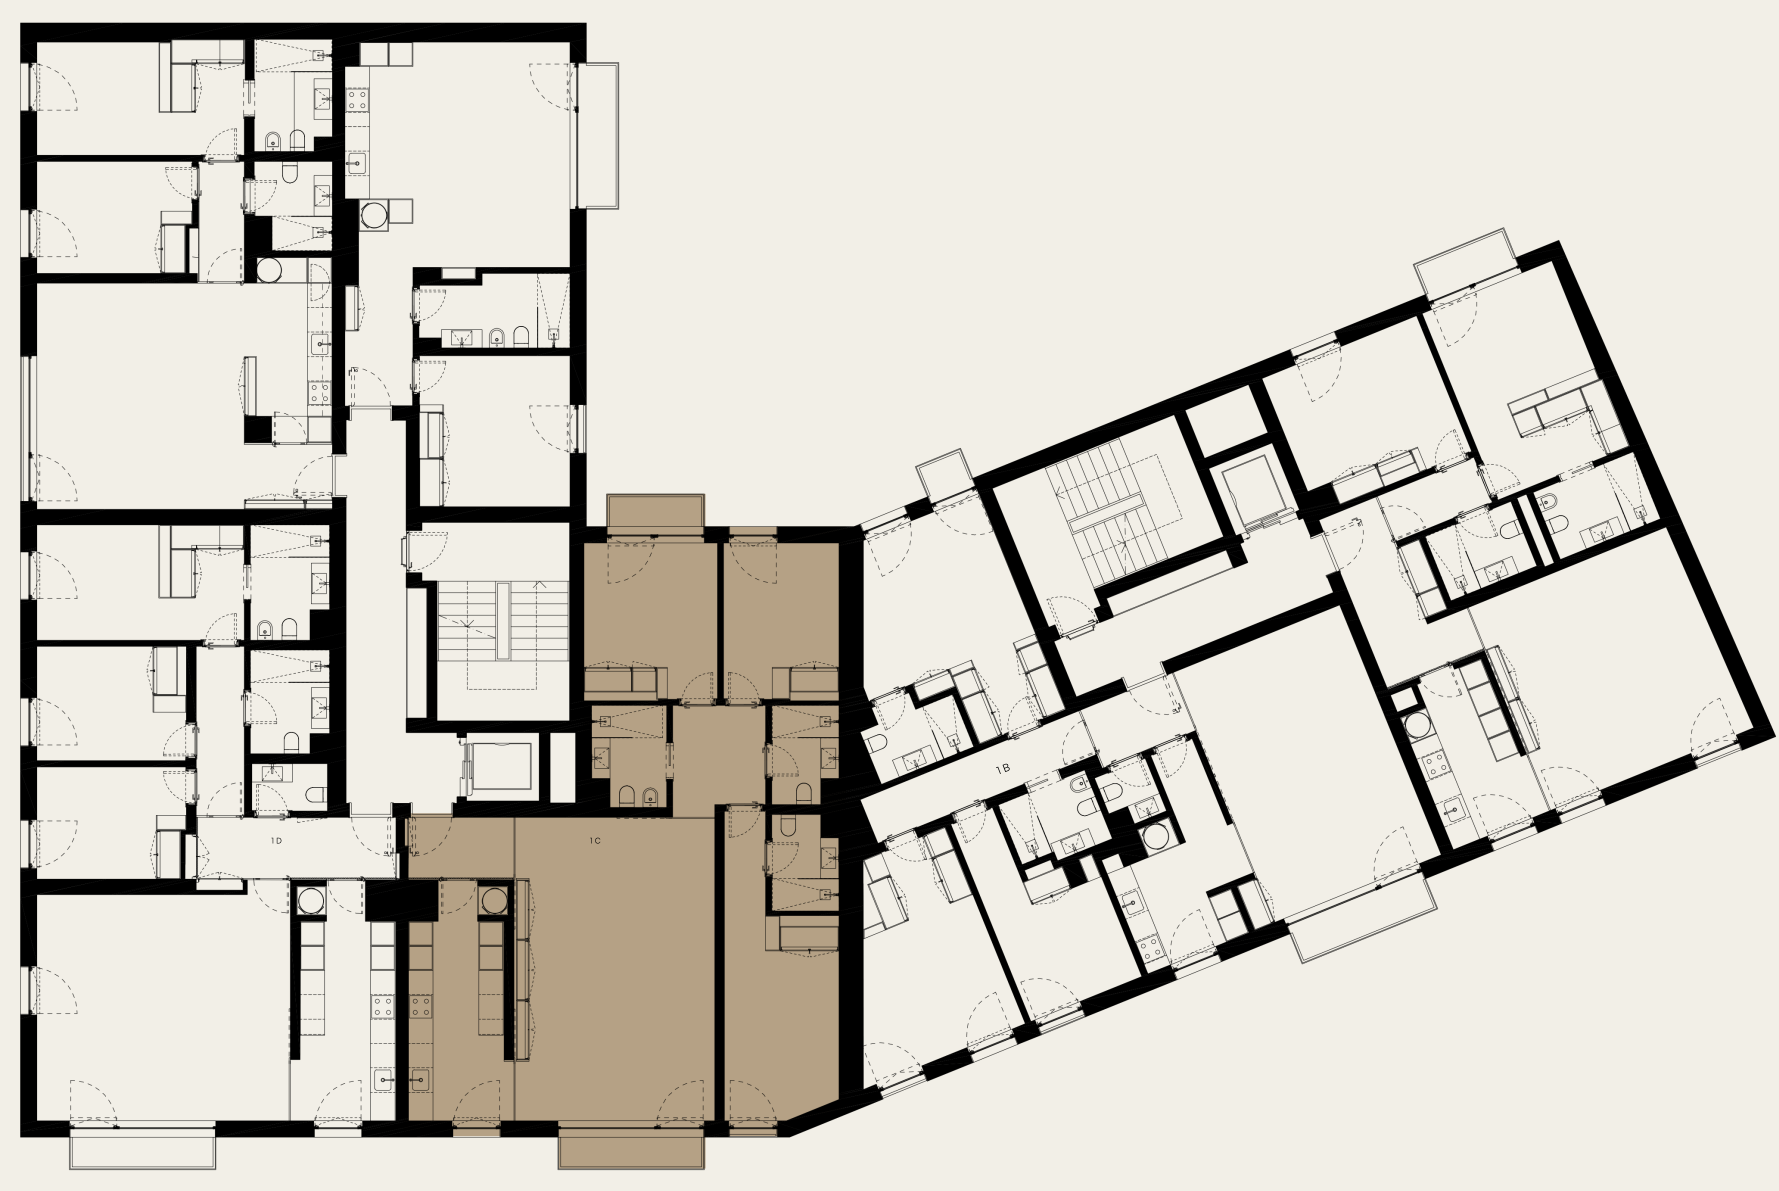

RIO TEJO