


APARTAMENTO 0 G

T1+1 / PISO 0

- 1 Hall / Circulação - 6,15 m²
- 2 Cozinha - 11,37 m²
- 3 Sala de Estar / Jantar - 22,20 m²
- 4 Escritório - 6,16 m²
- 5 Casa de Banho - 6,15 m²
- 6 Quarto - 12,47 m²
- 7 Jardim - 29,71 m²

Área bruta privativa - 81,47 m²

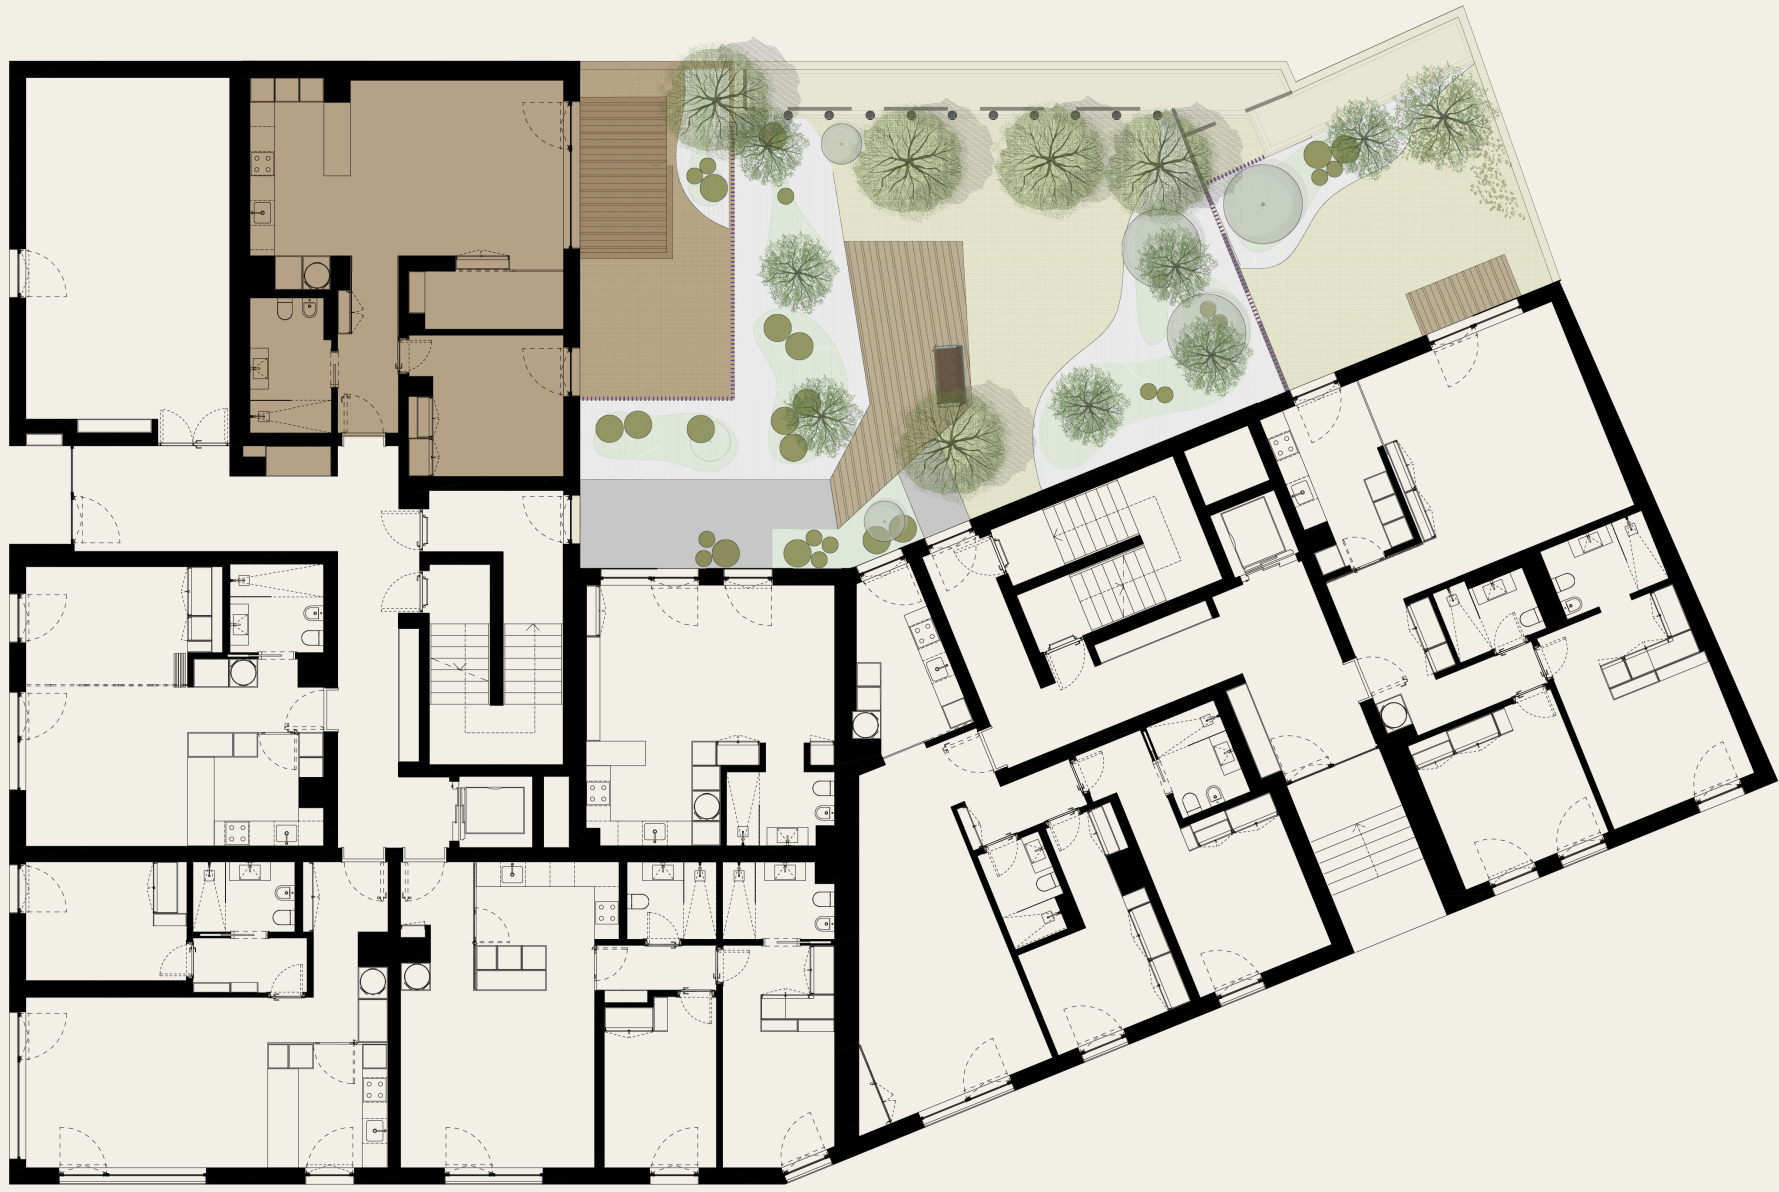

RIO TEJO