


PISO 3 - APART. 3A

Fracção AB - T1 (inclui um lugar de estacionamento privado)

Área de Construção:

101.98 m² *

01 Hall de Entrada	03.40 m ²	06 Inst. Sanitária Privativa	02.85 m ²
02 Circulação	11.25 m ²	07 Escritório	14.95 m ²
03 Sala/ Kitchenette	27.25 m ²	08 Terraço/Varanda	14.50 m ²
04 Instalação Sanitária	05.55 m ²	09 Terraço/Varanda	13.10 m ²
05 Quarto	17.20 m ²		

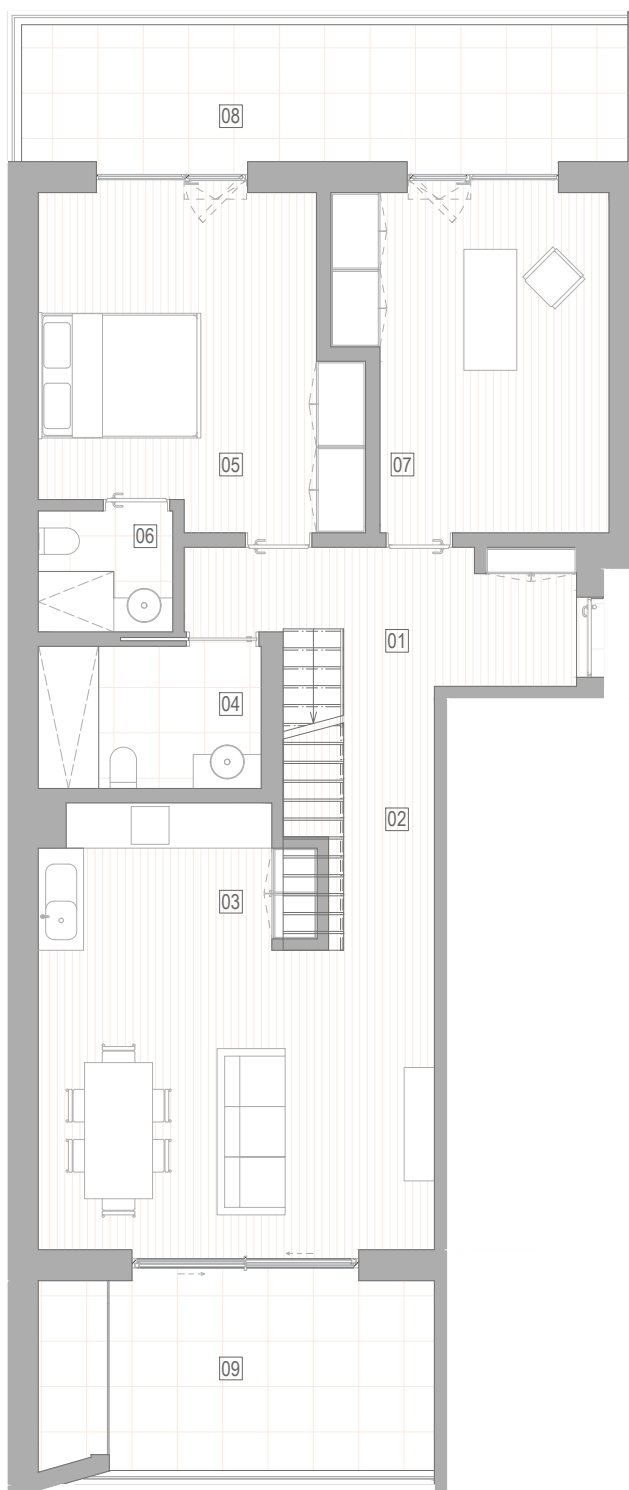

PISO 4 - APART. 3A

Fracção AB - T1 (inclui um lugar de estacionamento privado)

Área de Construção:

101.98 m² *

01 Sotão não habitacional /acesso ao terraço	32.05 m ²
02 Terraço acessível	55.85 m ²

