


PISO 3 - APART. 3C

Fracção AD - T1 (inclui um lugar de estacionamento privado)

Área de Construção:

105.85 m² *

01 Hall de Entrada	10.50 m ²	05 Inst. Sanitária Privativa	04.80 m ²
02 Sala/ Kitchenette	35.45 m ²	06 Escritório	14.10 m ²
03 Instalação Sanitária	04.45 m ²	07 Terraço/Varanda	18.45 m ²
04 Quarto	16.45 m ²	08 Terraço/Varanda	13.85 m ²

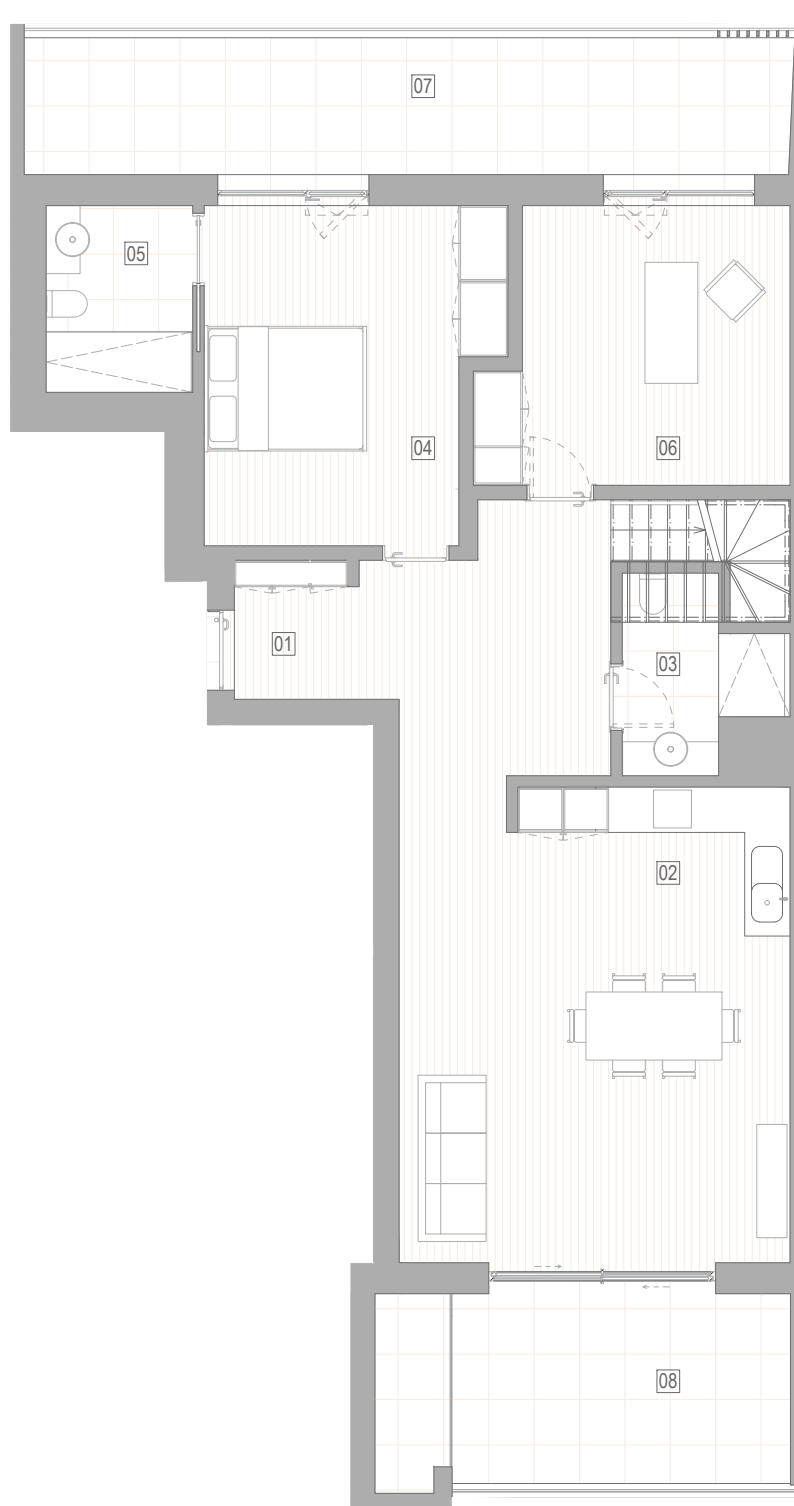

PISO 4 - APART. 3C

Fracção AD - T1 (inclui um lugar de estacionamento privado)

Área de Construção:

105.85 m² *

01 Sotão não habitacional /acesso ao terraço	31.85 m ²
02 Terraço acessível	19.10 m ²
03 Terraço acessível	15.05 m ²

