


PISO 3 - APART. 3D

Fracção AE - T1 (inclui um lugar de estacionamento privado)

Área de Construção:

101.98 m² *

01 Hall de Entrada	03.40 m ²	06 Inst. Sanitária Privativa	03.10 m ²
02 Circulação	11.20 m ²	07 Escritório	14.95 m ²
03 Sala/ Kitchenette	28.60 m ²	08 Terraço/Varanda	14.65 m ²
04 Instalação Sanitária	06.00 m ²	09 Terraço/Varanda	13.55 m ²
05 Quarto	18.15 m ²		

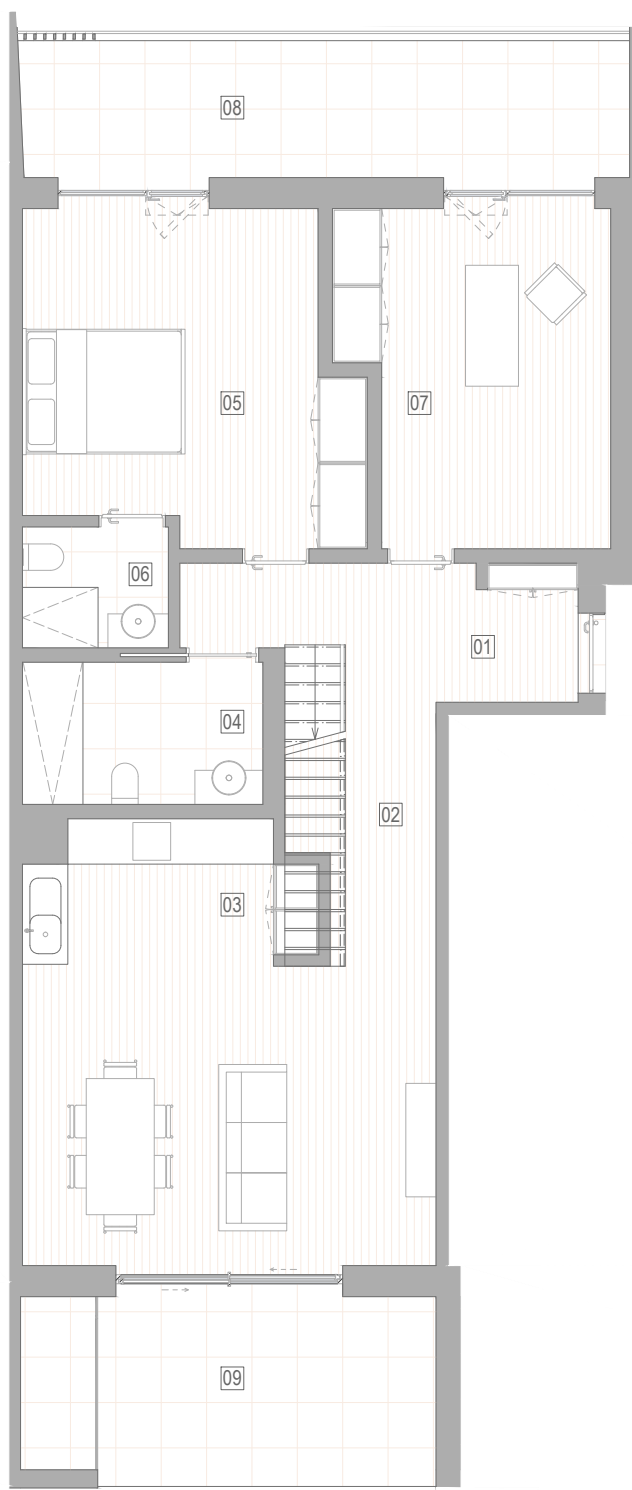

PISO 4 - APART. 3D

Fracção AE - T1 (inclui um lugar de estacionamento privado)

Área de Construção:

101.98 m² *

01 Sotão não habitacional /acesso ao terraço	20.40 m ²
02 Terraço acessível	62.30 m ²

