


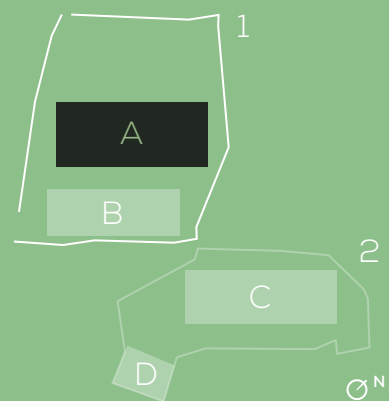

LOTE | PLOT 1
BLOCO | BLOCK A
PISO | LEVEL 3

T4 A3.03 4-BEDROOM APARTMENT A3.03



ÁREA BRUTA TOTAL | GROSS AREA
208 m²/sqm

ÁREA BRUTA PRIVATIVA | GROSS PRIVATE AREA
194 m²/sqm

ÁREA DE VARANDAS | BALCONIES AREA
14,1 m²/sqm

GARAGEM | PARKING UNITS 2
ARRECADAÇÃO | STORAGE 1

ORIENTAÇÃO SOLAR E;O
SUN ORIENTATION E;W

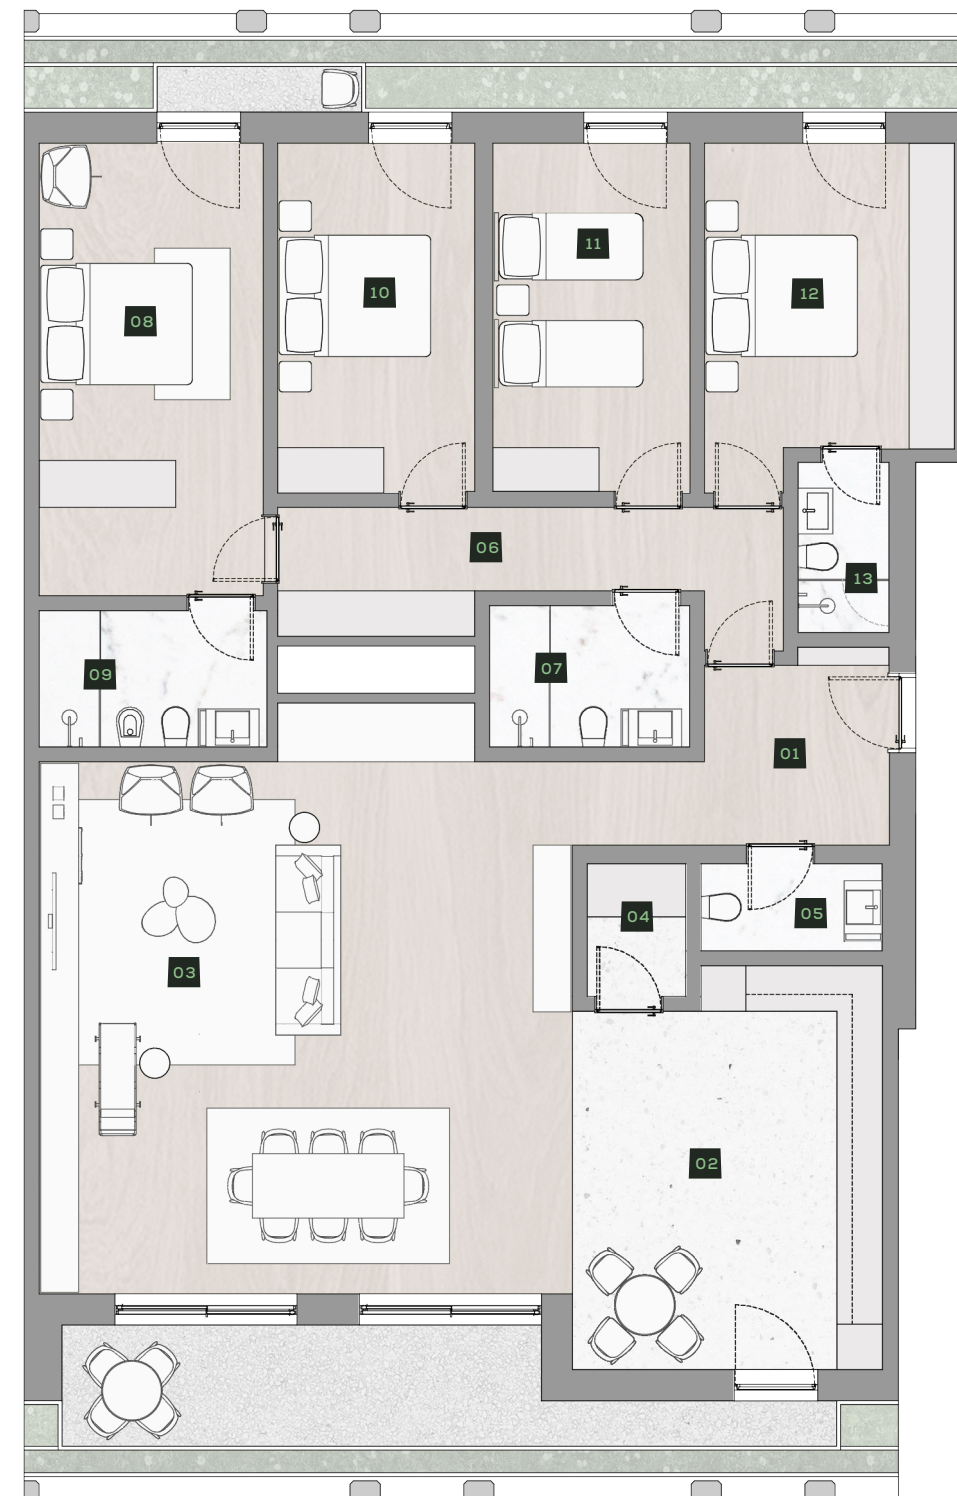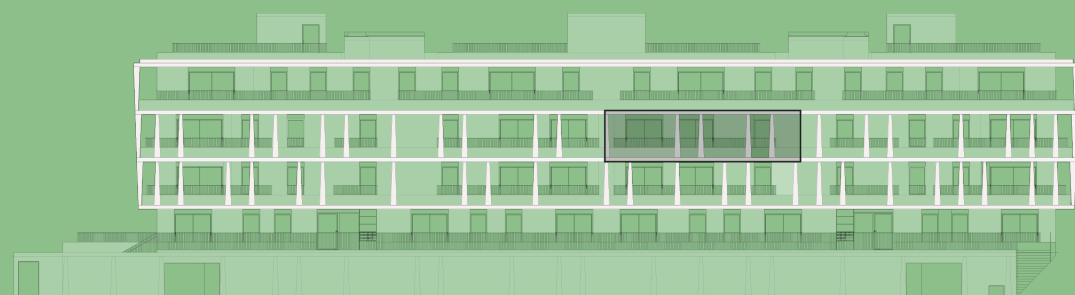

01	Entrada Entrance	6m ² /sqm	06	Corredor Hallway	10m ² /sqm	11	Quarto Room	12m ² /sqm
02	Cozinha Kitchen	21m ² /sqm	07	Instalação Sanitária Bathroom	5m ² /sqm	12	Suite Suite	14m ² /sqm
03	Sala Living Room	53m ² /sqm	08	Suite Suite	18m ² /sqm	13	Instalação Sanitária (Suite) Bathroom (Suite)	3m ² /sqm
04	Lavandaria Laundry	2m ² /sqm	09	Instalação Sanitária (Suite) Bathroom (Suite)	6m ² /sqm			
05	Instalação Sanitária Bathroom	3m ² /sqm	10	Quarto Room	12m ² /sqm			

As informações contidas neste documento são meramente indicativas e, por razões técnicas, comerciais ou jurídicas, podem estar sujeitas a alterações ou variações. Não tem obrigações contratuais.

The information contained in this document is merely indicative and for technical reasons, business or legal matters, may be subject to changes or variations. It has no contractual obligations.

