


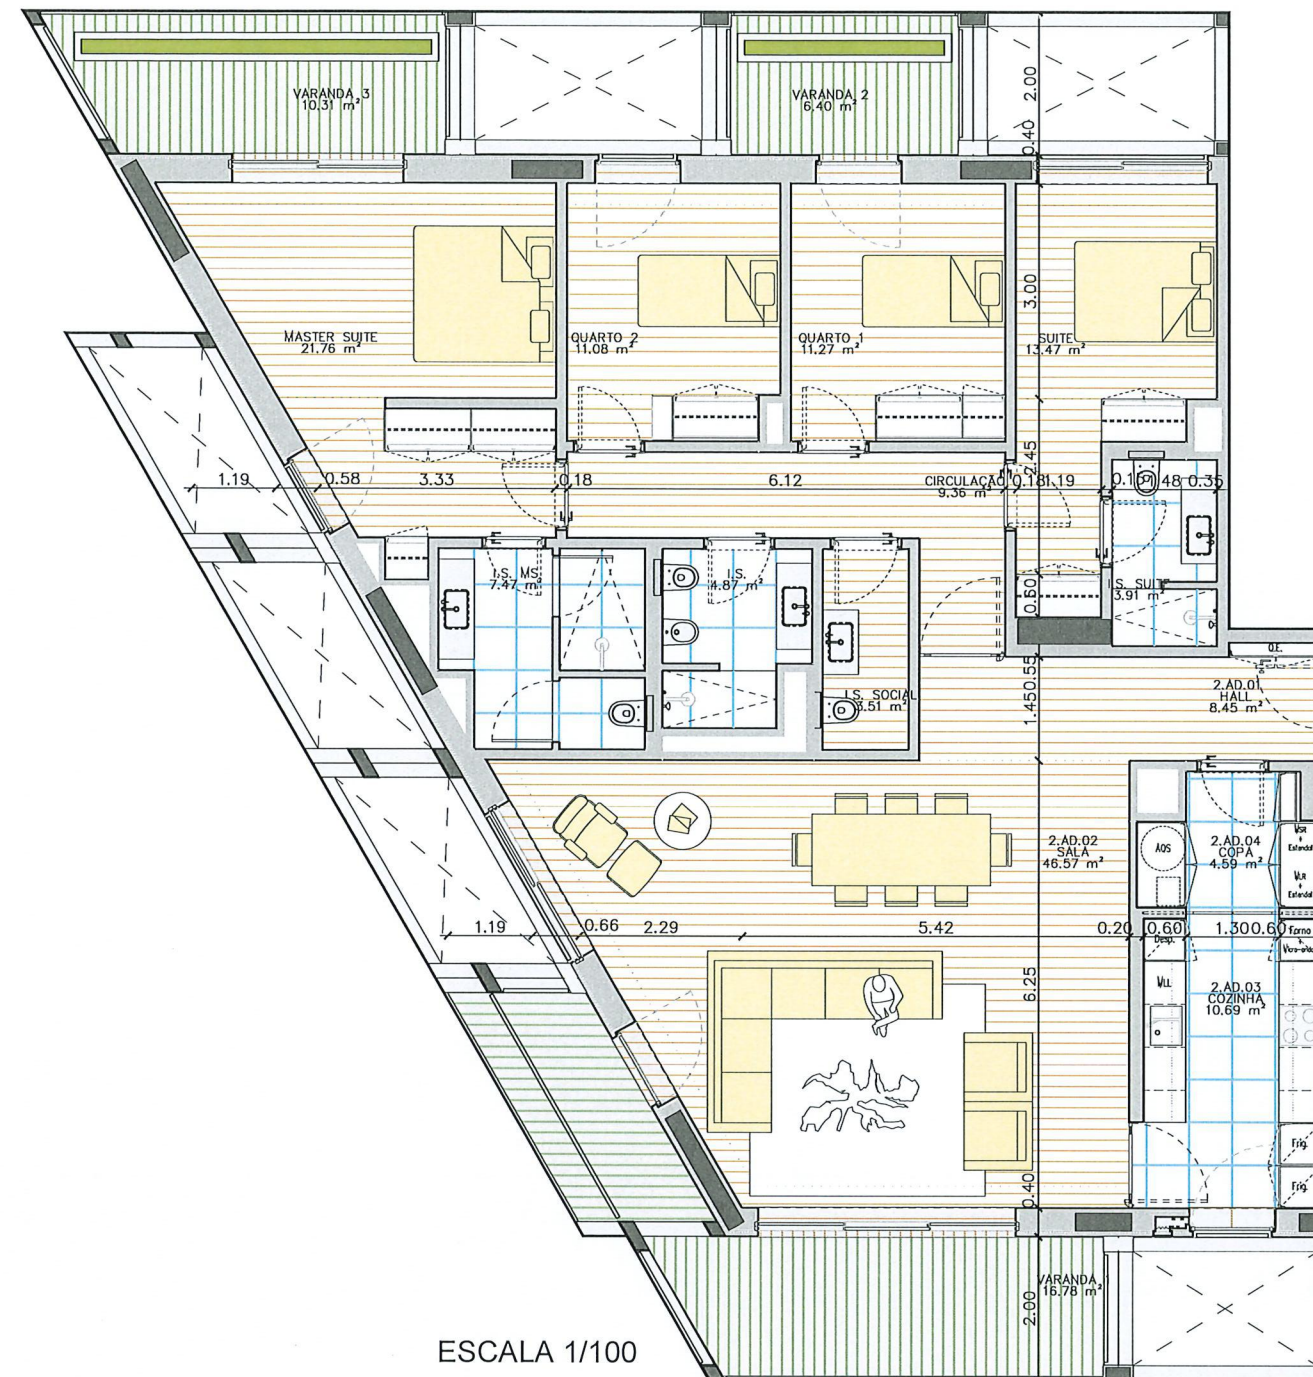


ESCALA 1/100


LOTE ÁGORA | BLOCO B2 - FRAÇÃO AD APARTAMENTO T4 - PISO 2

MAIO 2024


ARRECADACÃO | Nº 10 (área 6 m²) ESTACIONAMENTO | Nº 61 e 62 (PISO -2)
ÁREA BRUTA PRIVATIVA TOTAL | 223 m²
ÁREA BRUTA INTERIOR | 185 m²
ÁREA BRUTA EXTERIOR | 38 m² (varanda/terraço)

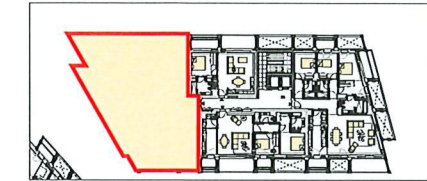


Planta do Piso 2

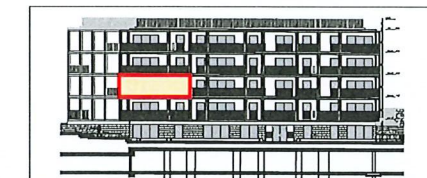


Alçado Principal

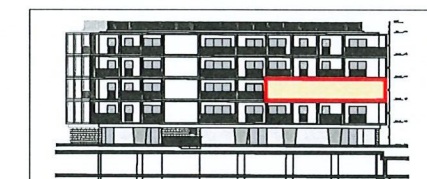

Alçado de Tardoz

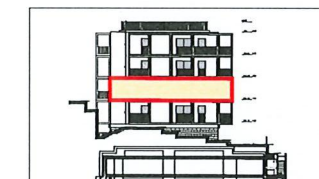


Alçado Lateral Esquerdo

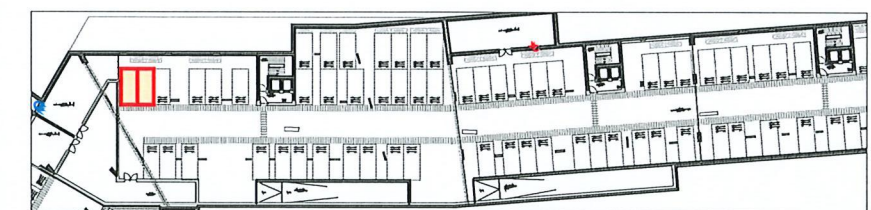

Planta do Piso -2

GAIA HILLS

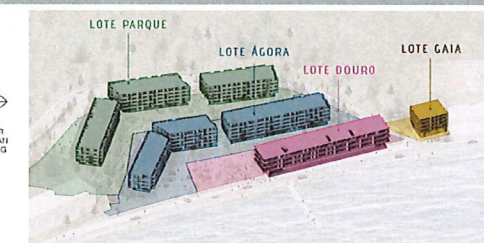

NOTAS:

A descrição pormenorizada dos acabamentos é indicada no caderno de encargos comercial.

Algumas dimensões/cotas podem ser alteradas durante a fase de execução.

Qualquer diferença para mais ou para menos, dentro das tolerâncias admitidas, constitui uma perda ou um benefício para o comprador.

O mobiliário é representado a título meramente indicativo. A trama do pavimento é representada simbolicamente.

Esta planta é meramente indicativa pelo que as áreas aqui apresentadas são aproximadas e não têm caráter contratual.