


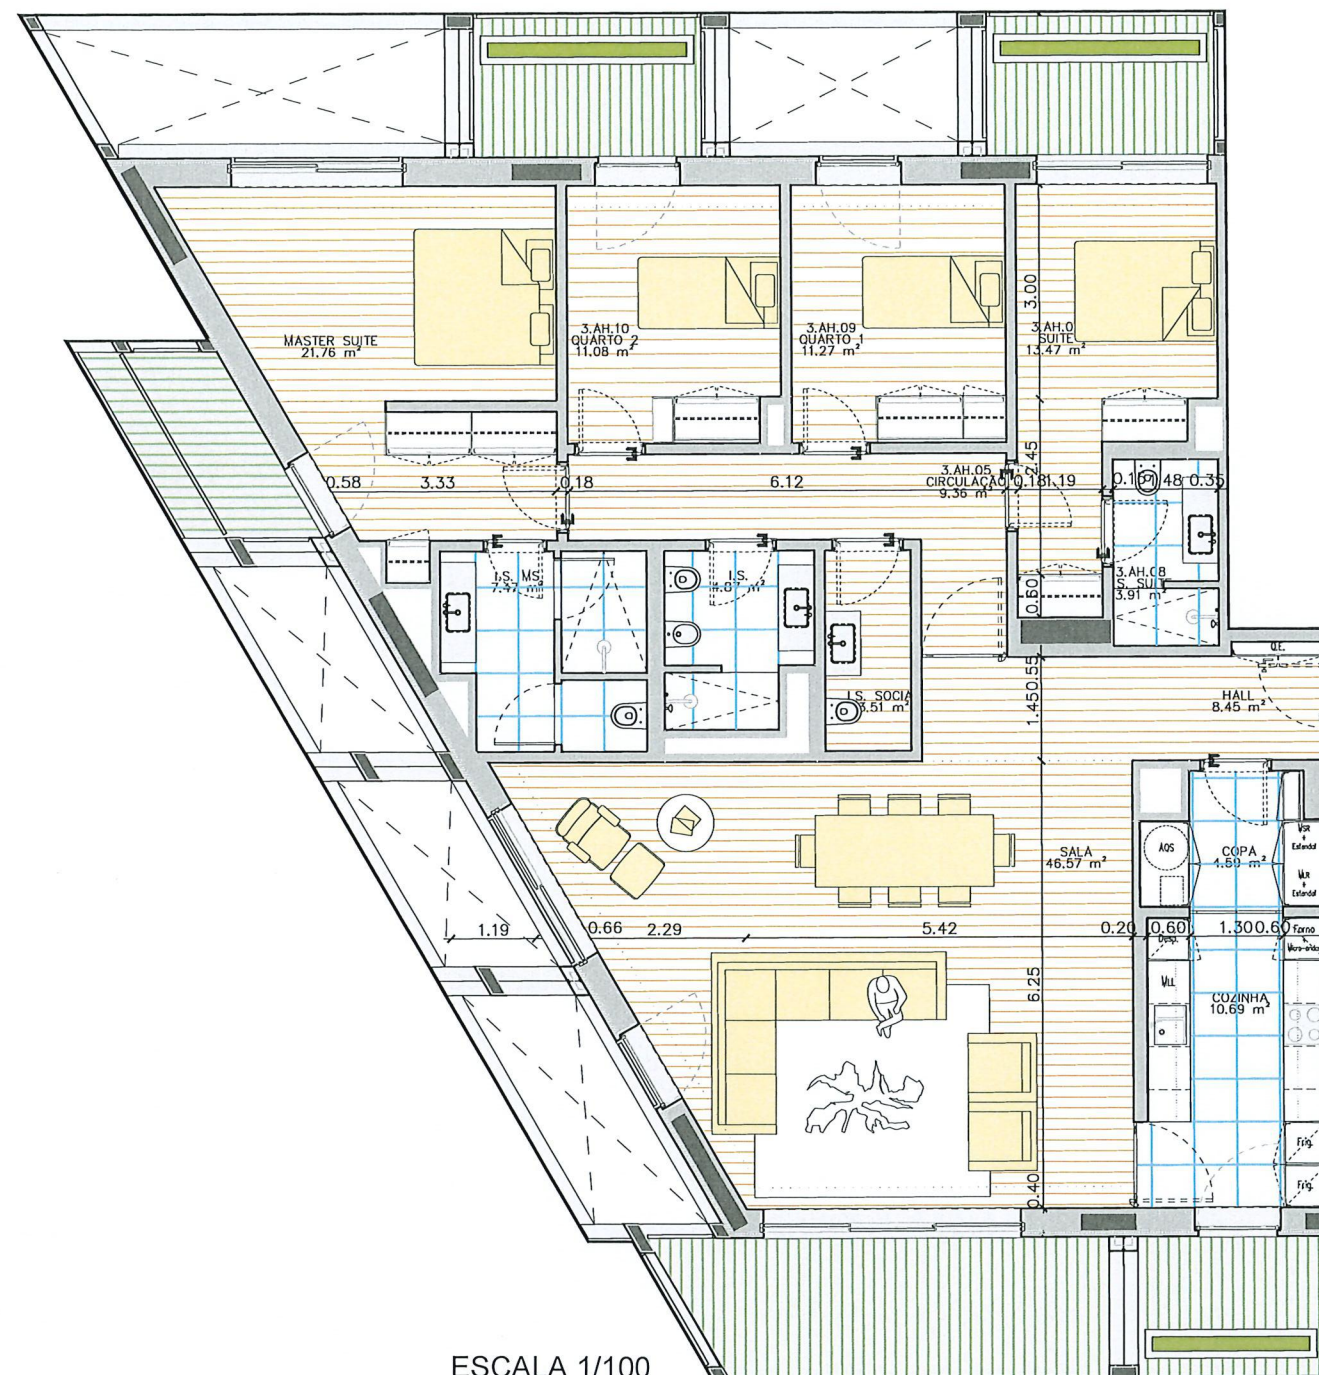


ESCALA 1/100


LOTE ÁGORA | BLOCO B2 - FRAÇÃO AH APARTAMENTO T4 - PISO 3

MAIO 2024

ARRECADACAO | Nº 18 (área 6 m²) ESTACIONAMENTO | Nº 105 e 106 (PISO -2)
ÁREA BRUTA PRIVATIVA TOTAL | 223 m²
ÁREA BRUTA INTERIOR | 186 m²
ÁREA BRUTA EXTERIOR | 38 m² (varanda/terraço)

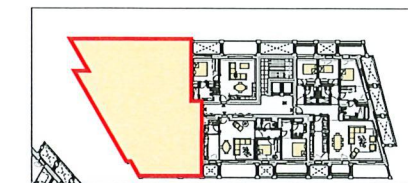


Planta do Piso 3

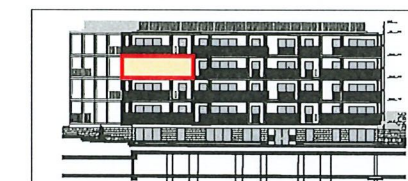


Alçado Principal



Alçado de Tardoz

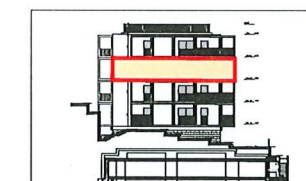


Alçado Lateral Esquerdo

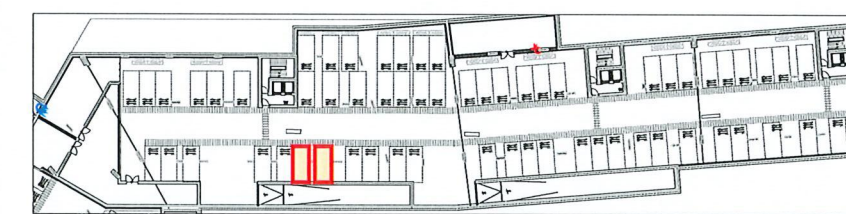

Planta do Piso -2

GAIA HILLS

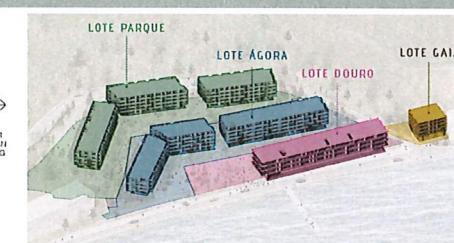

NOTAS:

A descrição pormenorizada dos acabamentos é indicada no caderno de encargos comercial.

Algumas dimensões/cotas podem ser alteradas durante a fase de execução.

Qualquer diferença para mais ou para menos, dentro das tolerâncias admitidas, constitui uma perda ou um benefício para o comprador.

O mobiliário é representado a título meramente indicativo. A trama do pavimento é representada simbolicamente.

Esta planta é meramente indicativa pelo que as áreas aqui apresentadas são aproximadas e não têm carácter contratual.