


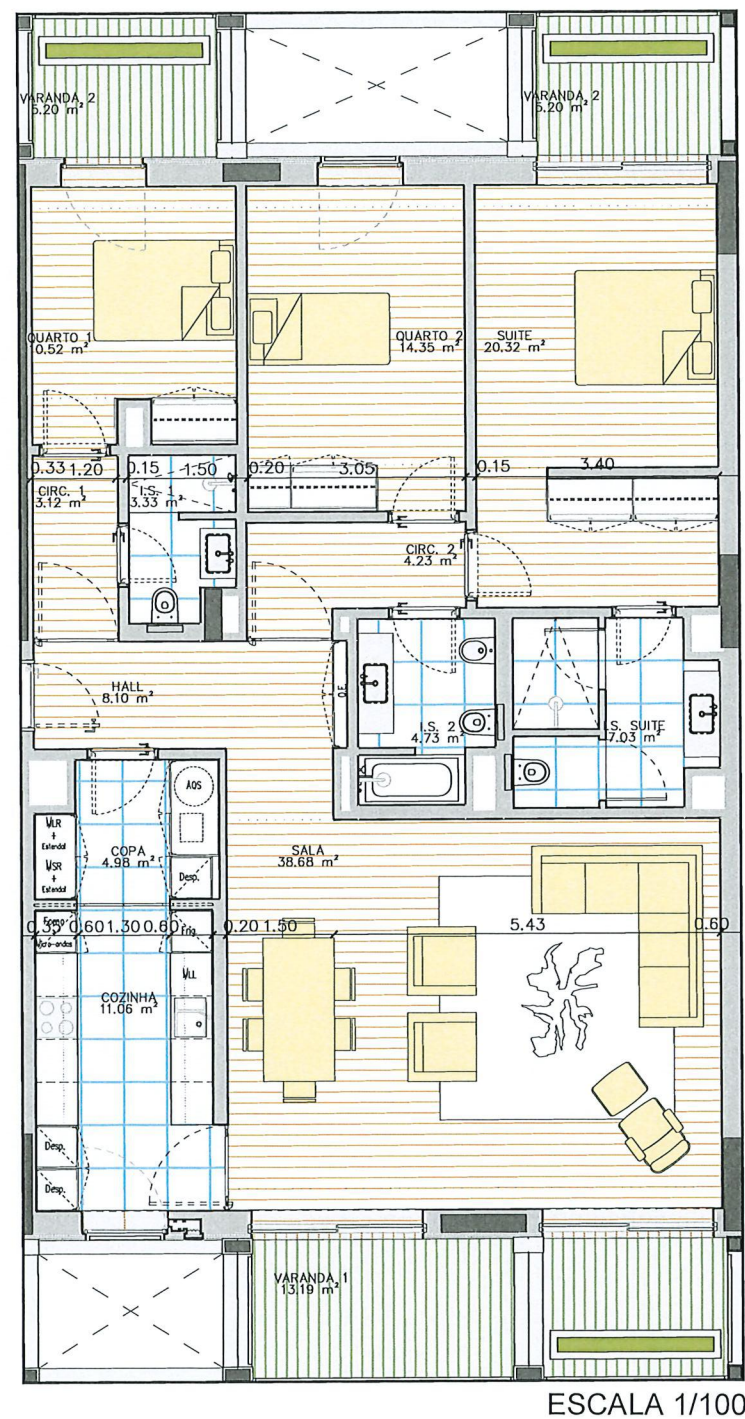

LOTE ÁGORA | BLOCO B3 - FRAÇÃO AY APARTAMENTO T3 - PISO 2

MAIO 2024

ARRECAÇÃO | Nº 31 (área 5 m²) ESTACIONAMENTO | Nº 131 E 132 (PISO -2)

ÁREA BRUTA PRIVATIVA TOTAL | 180 m²

ÁREA BRUTA INTERIOR | 152 m²


ÁREA BRUTA EXTERIOR | 28 m² (varanda/terraço)




Planta do Piso 2



Alçado Principal

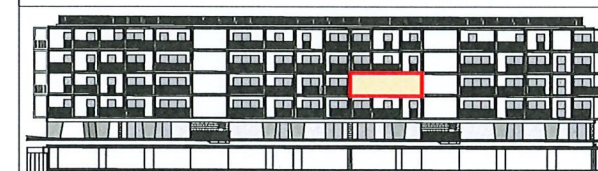


Alçado de Tardoz

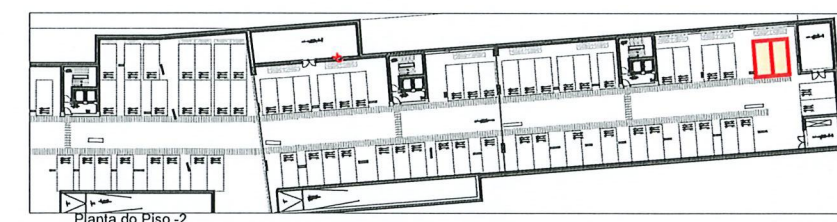

Planta do Piso -2

GAIA HILLS

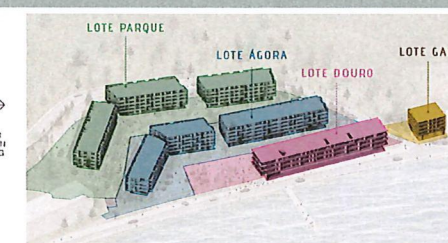

NOTAS:

A descrição pormenorizada dos acabamentos é indicada no caderno de encargos comercial.

Algumas dimensões/cotas podem ser alteradas durante a fase de execução.

Qualquer diferença para mais ou para menos, dentro das tolerâncias admitidas, constitui uma perda ou um benefício para o comprador.

O mobiliário é representado a título meramente indicativo. A trama do pavimento é representada simbolicamente.

Esta planta é meramente indicativa pelo que as áreas aqui apresentadas são aproximadas e não têm carácter contratual.