


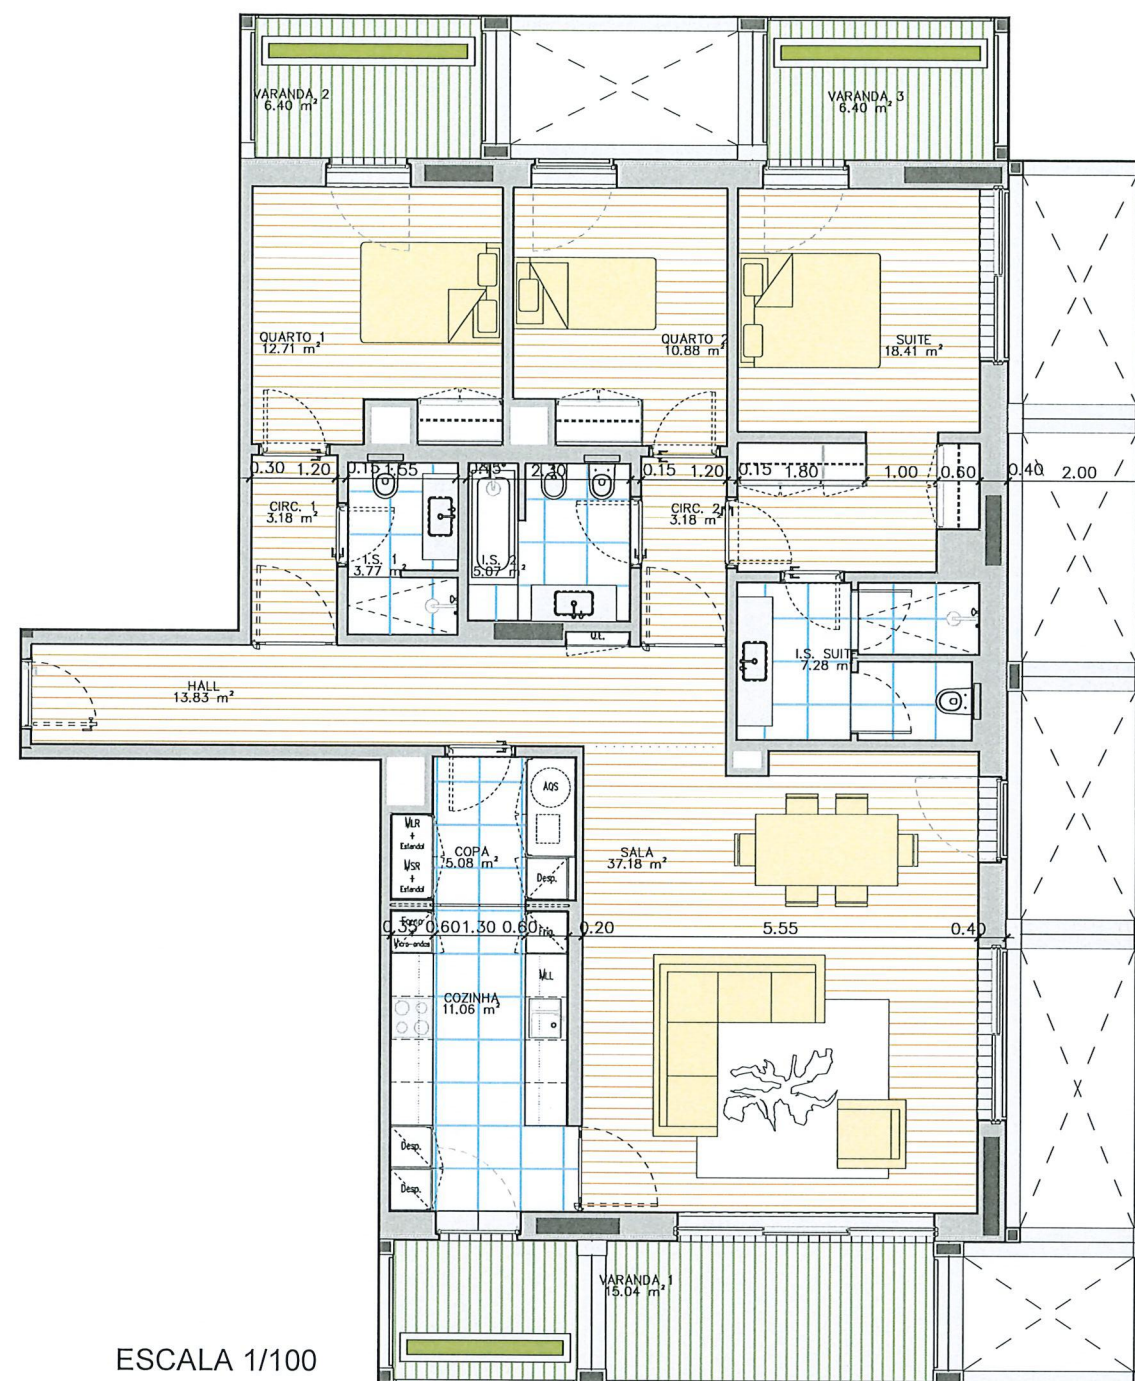

ESCALA 1/100



LOTE ÁGORA | BLOCO B4 - FRAÇÃO BM APARTAMENTO T3 - PISO 1


MARÇO 2024

ARRECAÇÃO | Nº 28 (área 5 m²) ESTACIONAMENTO | Nº 137 e 138 (PISO -2)


ÁREA BRUTA PRIVATIVA TOTAL | 187 m²

ÁREA BRUTA INTERIOR | 155m²


ÁREA BRUTA EXTERIOR | 32 m² (varanda/terraço)

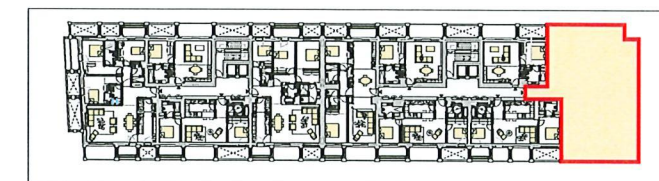


Planta do Piso 1

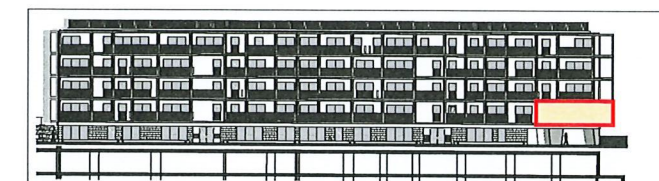


Alçado Principal

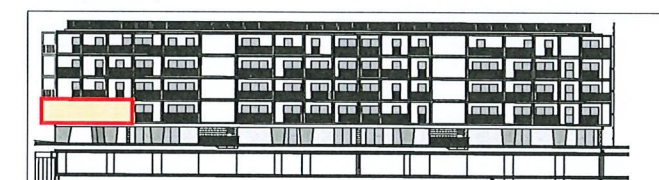

Alçado de Tardoz

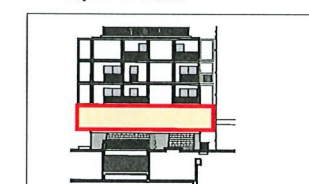


Alçado Lateral Direito

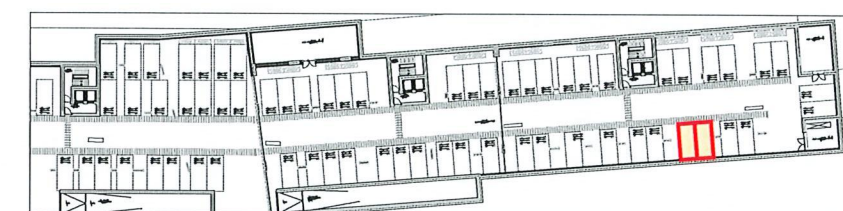

Planta do Piso -2

GAIA HILLS

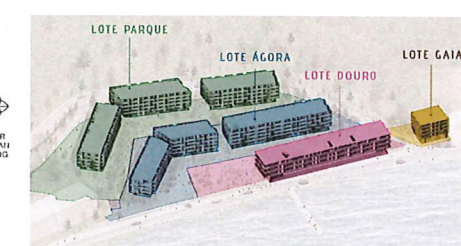

NOTAS:

A descrição pormenorizada dos acabamentos é indicada no caderno de encargos comercial.

Algumas dimensões/cotas podem ser alteradas durante a fase de execução.

Qualquer diferença para mais ou para menos, dentro das tolerâncias admitidas, constitui uma perda ou um benefício para o comprador.

O mobiliário é representado a título meramente indicativo. A trama do pavimento é representada simbolicamente.

Esta planta é meramente indicativa pelo que as áreas aqui apresentadas são aproximadas e não têm carácter contratual.