


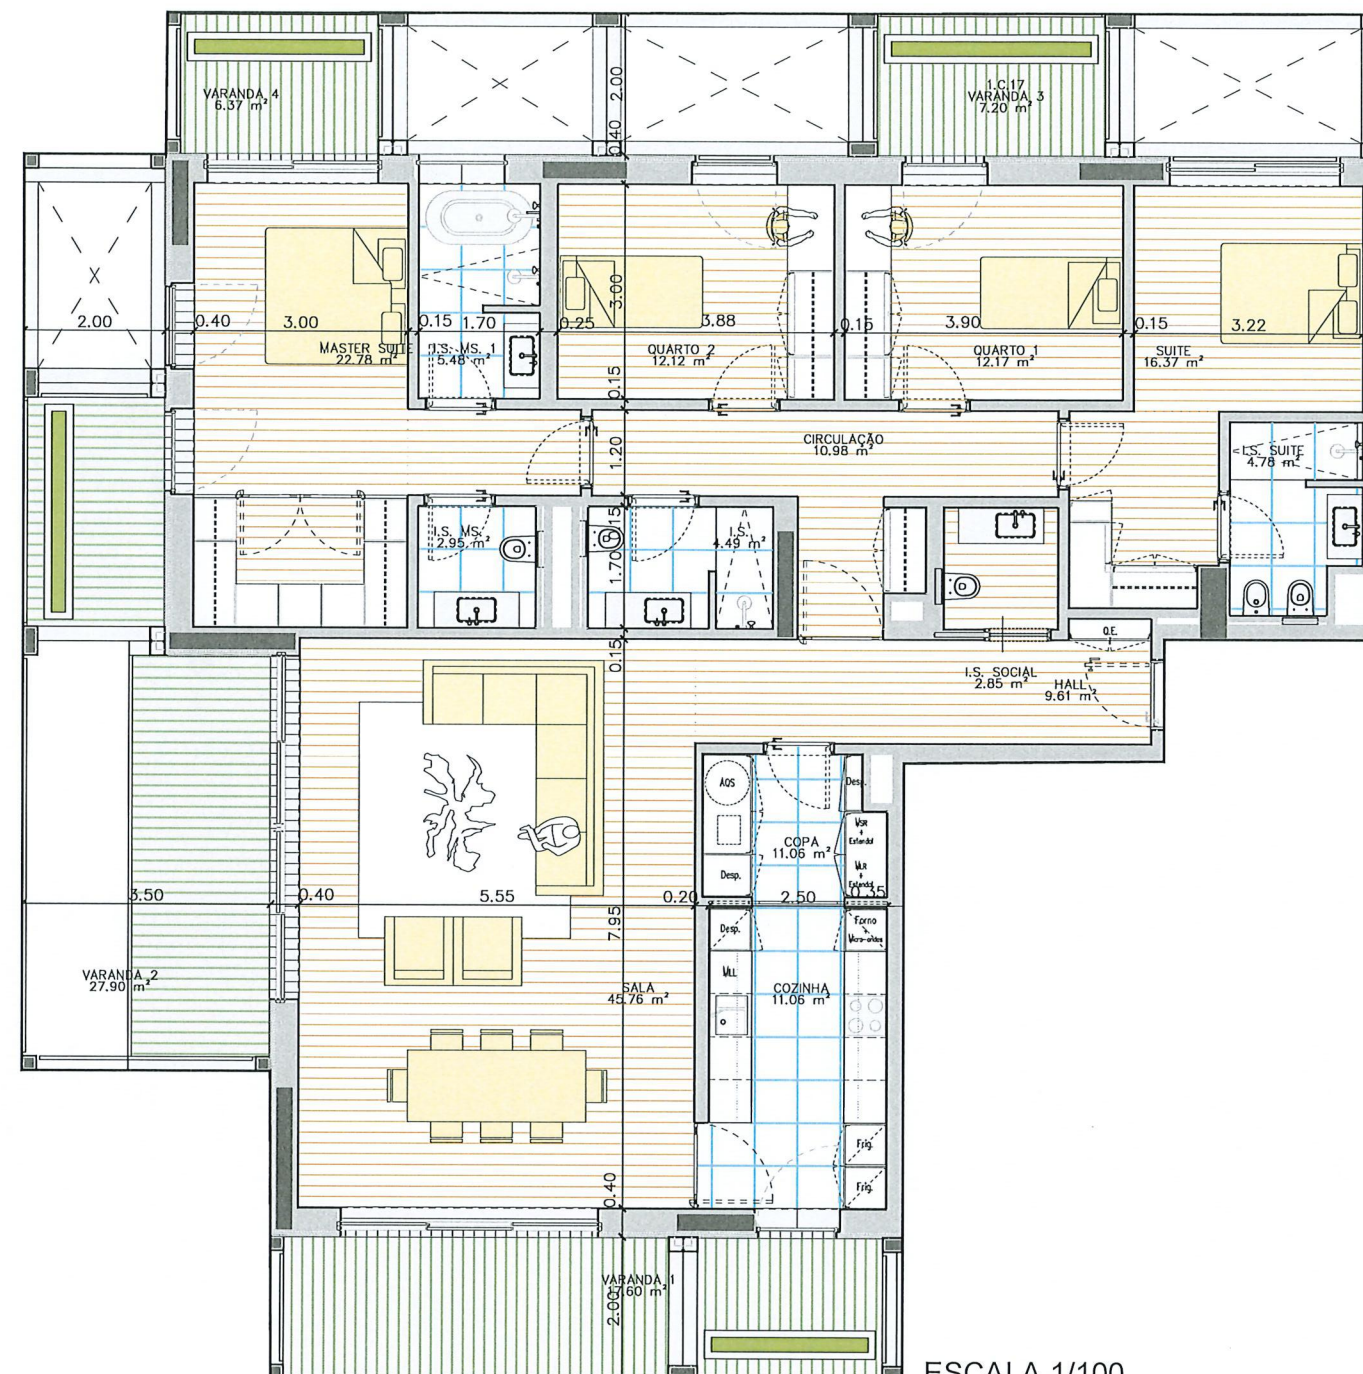


ESCALA 1/100

LOTE ÁGORA | BLOCO B1 - FRAÇÃO C APARTAMENTO T4 - PISO 1

MAIO 2024


ARRECADACÃO | Nº 07 (área 6 m²) ESTACIONAMENTO | Nº 03, 04 e 05 (PISO -1)
ÁREA BRUTA PRIVATIVA TOTAL | 255 m²
ÁREA BRUTA INTERIOR | 194 m²
ÁREA BRUTA EXTERIOR | 61 m² (varanda/terraço)

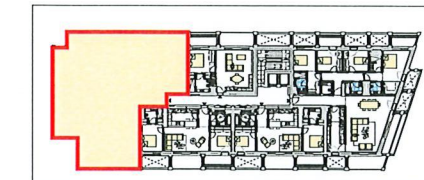


Planta do Piso 1




Alçado Principal

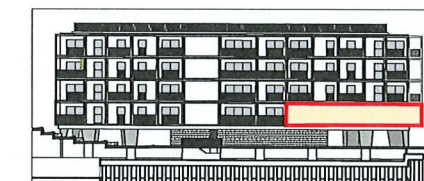

Alçado de Tardoz

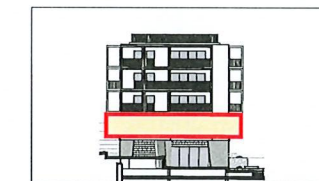


Alçado Lateral Esquerdo

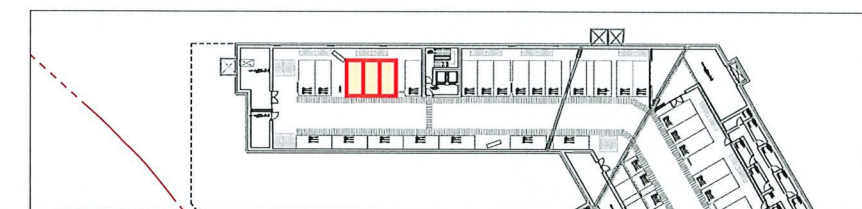

Planta do Piso -1

GAIA HILLS

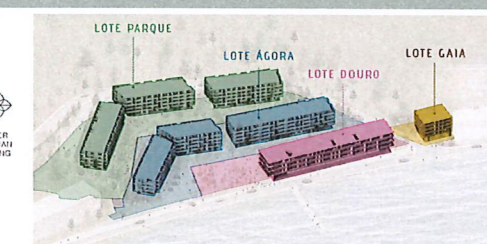

NOTAS:

A descrição pormenorizada dos acabamentos é indicada no caderno de encargos comercial.

Algumas dimensões/cotas podem ser alteradas durante a fase de execução.

Qualquer diferença para mais ou para menos, dentro das tolerâncias admitidas, constitui uma perda ou um benefício para o comprador.

O mobiliário é representado a título meramente indicativo. A trama do pavimento é representada simbolicamente.

Esta planta é meramente indicativa pelo que as áreas aqui apresentadas são aproximadas e não têm carácter contratual.