


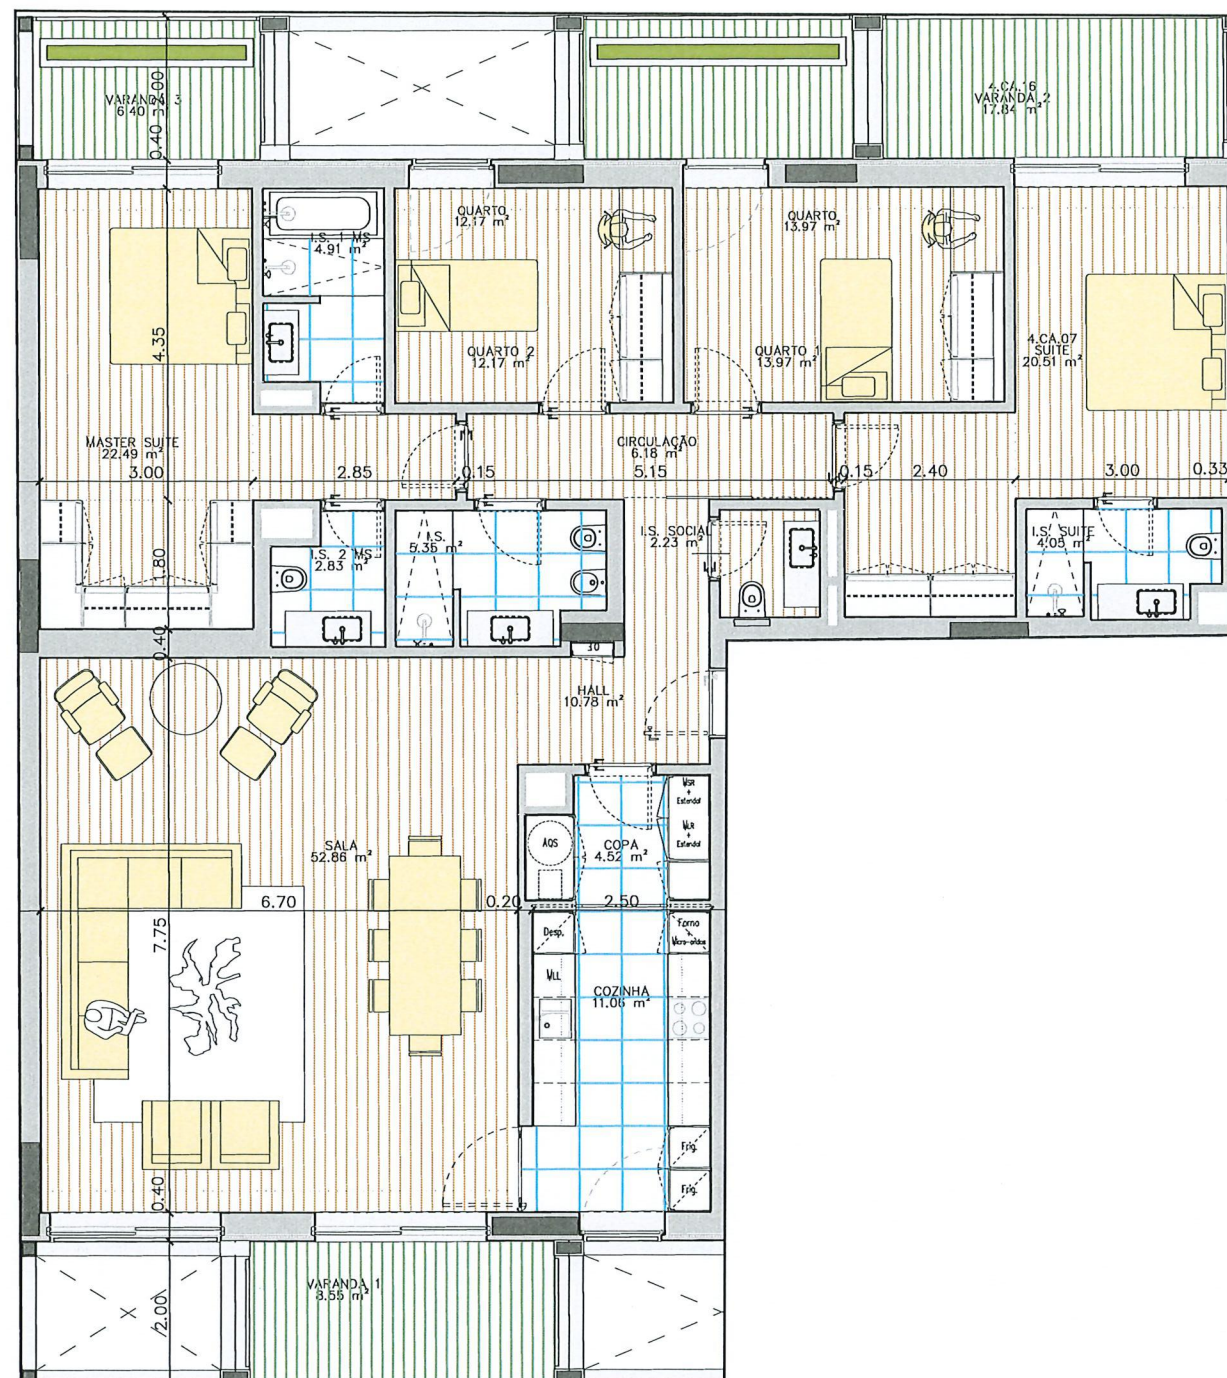

ESCALA 1/100

LOTE ÁGORA | BLOCO B4 - FRAÇÃO CA APARTAMENTO T4 - PISO 4


MAIO 2024

ARRECADACÃO | Nº 20 (área 6 m²) ESTACIONAMENTO | Nº 71, 72 e 73 (PISO -1)

ÁREA BRUTA PRIVATIVA TOTAL | 233 m²

ÁREA BRUTA INTERIOR | 197 m²


ÁREA BRUTA EXTERIOR | 36 m² (varanda/terraço)

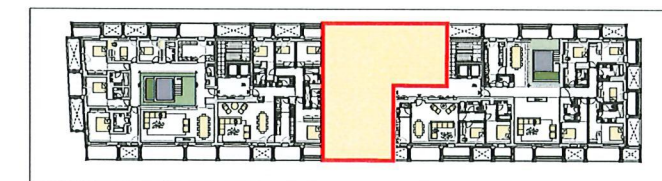


Planta do Piso 4



Alçado Principal

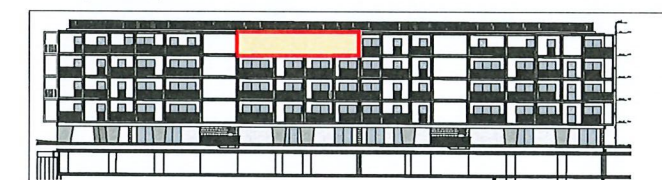


Alçado de Tardoz

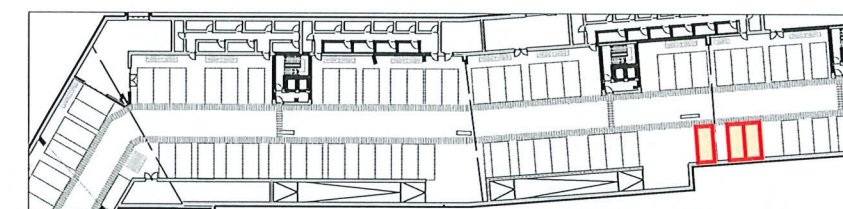

Planta do Piso -1

GAIA HILLS

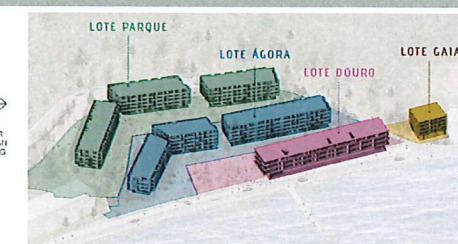

NOTAS:

A descrição pormenorizada dos acabamentos é indicada no caderno de encargos comercial.

Algumas dimensões/cotas podem ser alteradas durante a fase de execução.

Qualquer diferença para mais ou para menos, dentro das tolerâncias admitidas, constitui uma perda ou um benefício para o comprador.

O mobiliário é representado a título meramente indicativo. A trama do pavimento é representada simbolicamente.

Esta planta é meramente indicativa pelo que as áreas aqui apresentadas são aproximadas e não têm carácter contratual.