


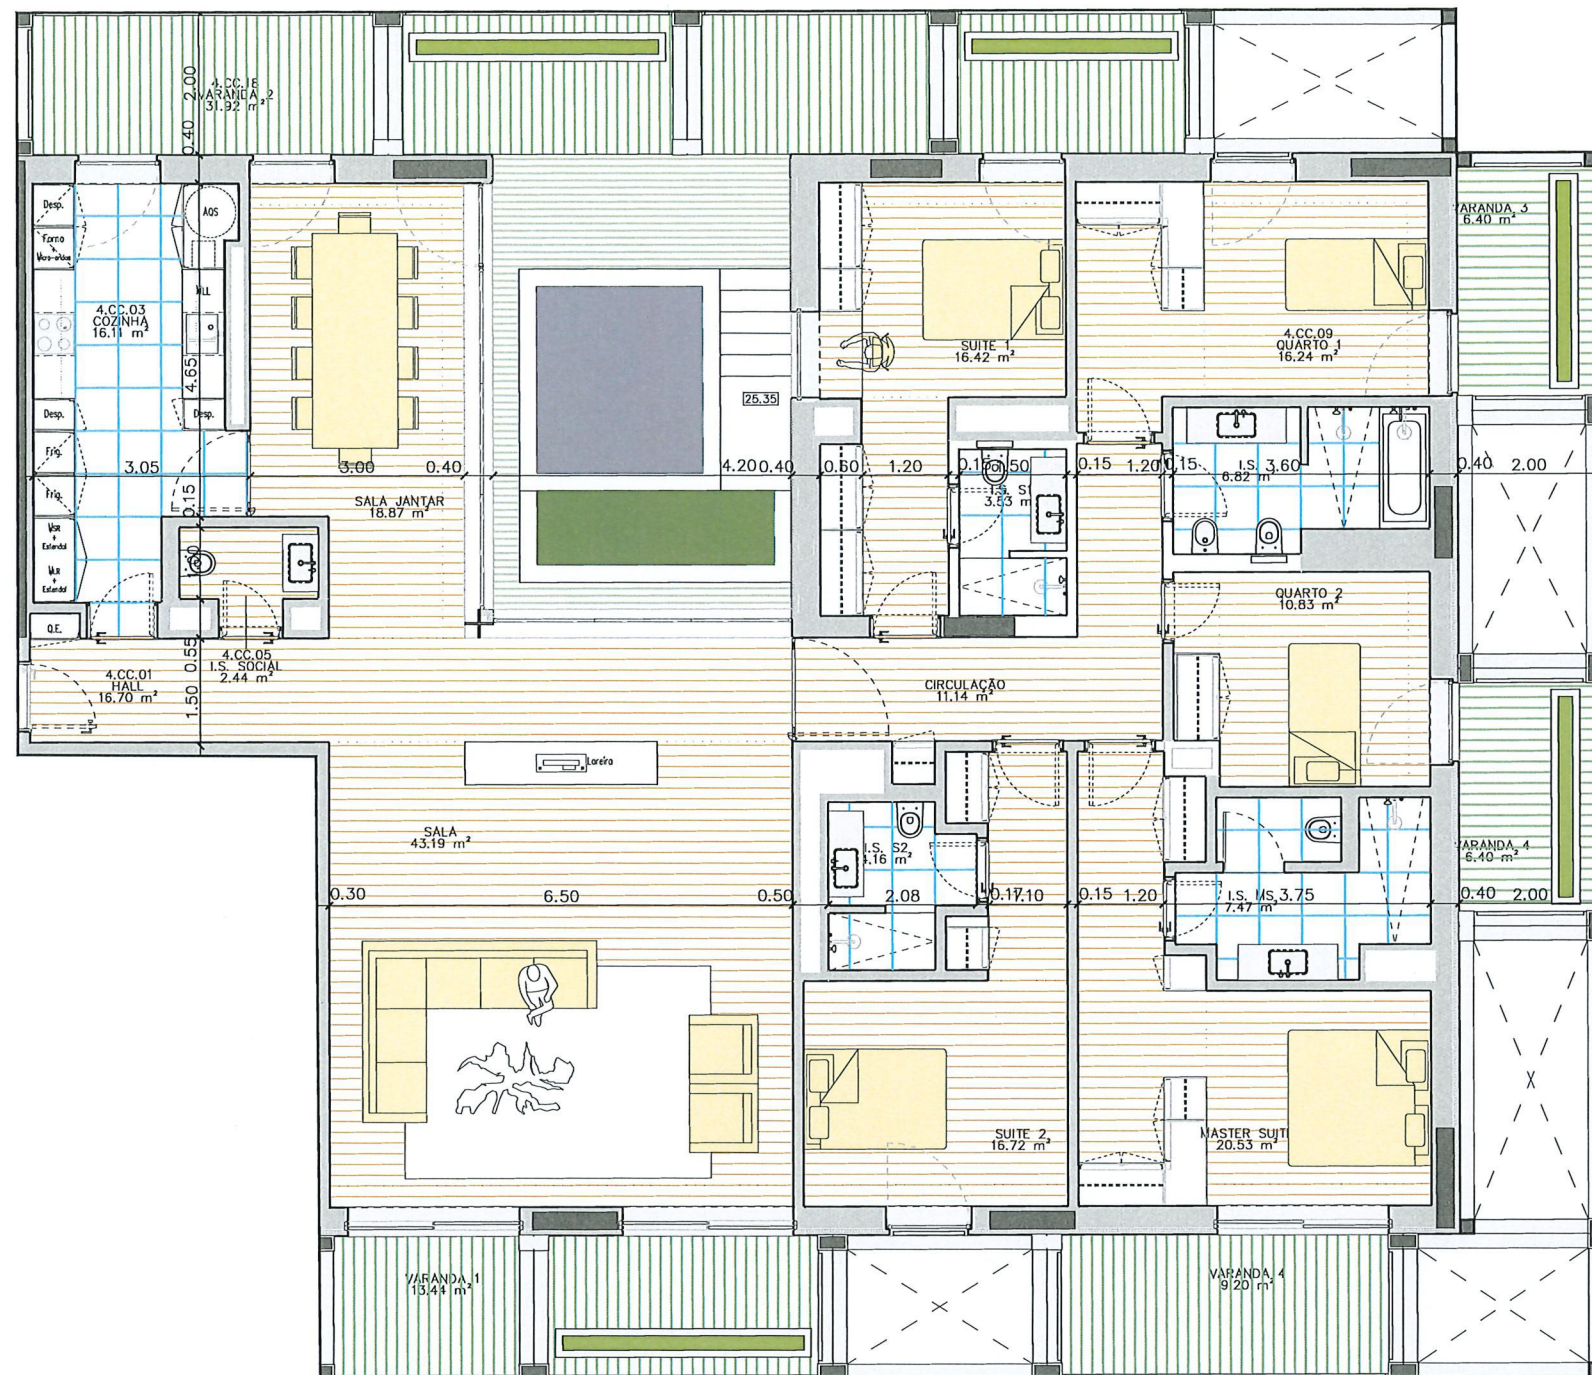


ESCALA 1/100




LOTE ÁGORA | BLOCO B4 - FRAÇÃO CC APARTAMENTO T5 - PISO 4

MAIO 2024

ARREGADAÇÃO I Nº 27 (área 9 m²) ESTACIONAMENTO I Nº 64, 65, 66 e 67 (PISO -1)
ÁREA BRUTA PRIVATIVA TOTAL | 351.m²
ÁREA BRUTA INTERIOR | 250 m²
ÁREA BRUTA EXTERIOR | 101 m² (varanda/terraço)

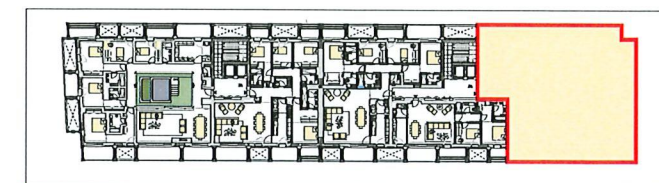

Planta do Piso 4

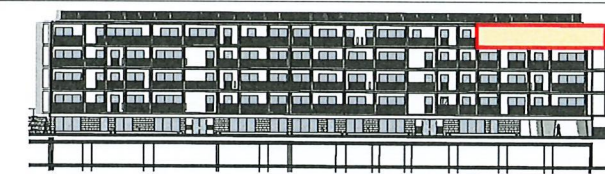


Alçado Principal



Alçado de Tardoz




Alçado Lateral Direito

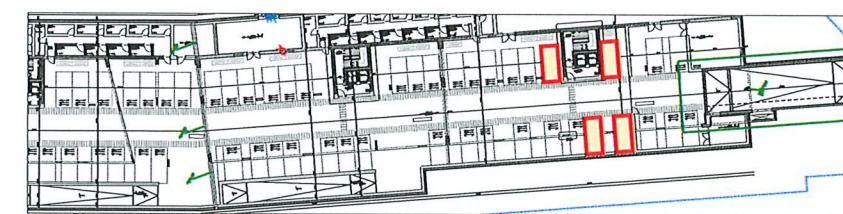

Planta do Piso -1

GAIA HILLS

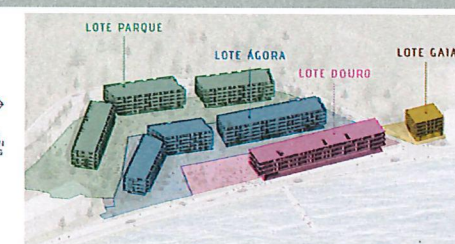

NOTAS:

A descrição pormenorizada dos acabamentos é indicada no caderno de encargos comercial.

Algumas dimensões/cotas podem ser alteradas durante a fase de execução.

Qualquer diferença para mais ou para menos, dentro das tolerâncias admitidas, constitui uma perda ou um benefício para o comprador.

O mobiliário é representado a título meramente indicativo. A trama do pavimento é representada simbolicamente.

Esta planta é meramente indicativa pelo que as áreas aqui apresentadas são aproximadas e não têm carácter contratual.