



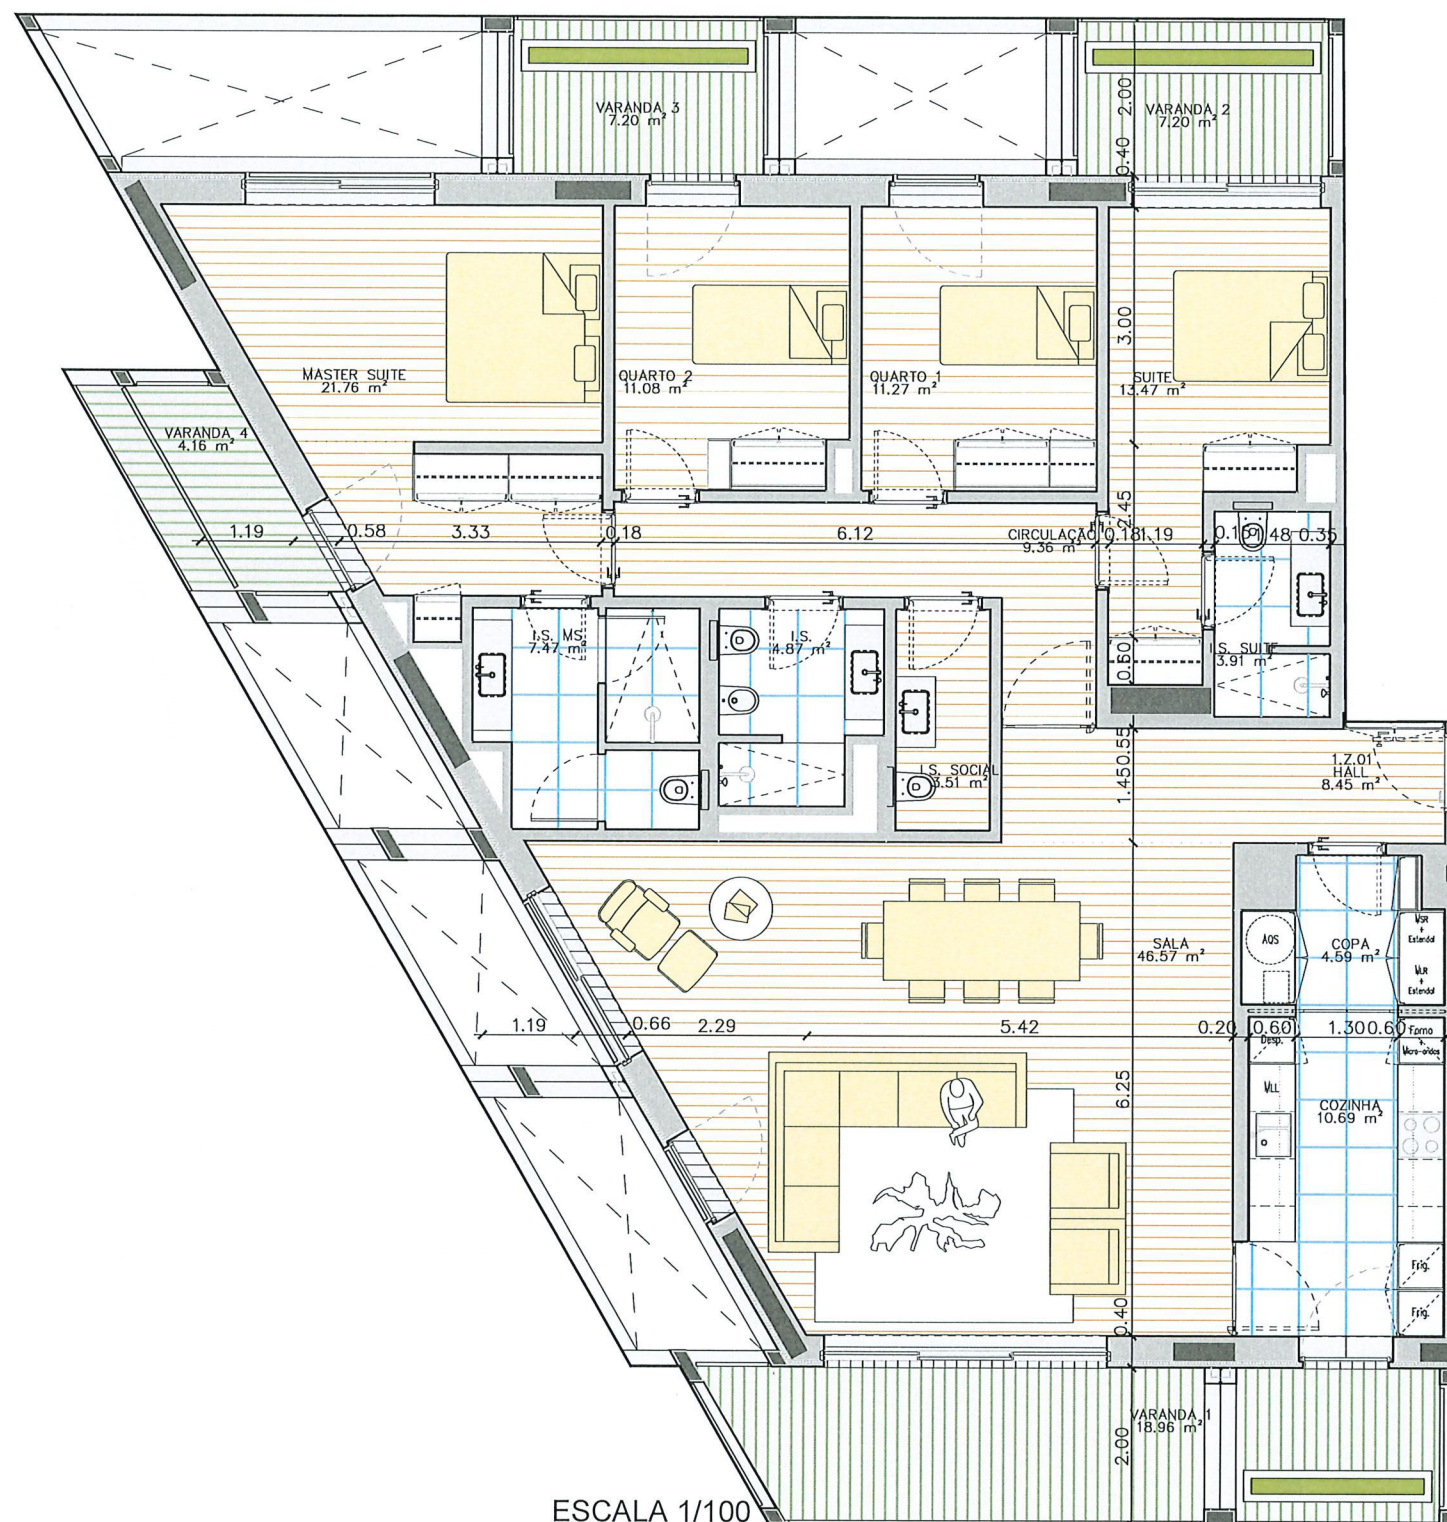


LOTE ÁGORA | BLOCO B2 - FRAÇÃO Z APARTAMENTO T4 - PISO 1

MAIO 2024


ARRECAÇÃO | Nº 11 (área 6 m²) ESTACIONAMENTO | Nº 34 e 35 (PISO -1)
ÁREA BRUTA PRIVATIVA TOTAL | 223 m²
ÁREA BRUTA INTERIOR | 185 m²
ÁREA BRUTA EXTERIOR | 38 m² (varanda/terraço)

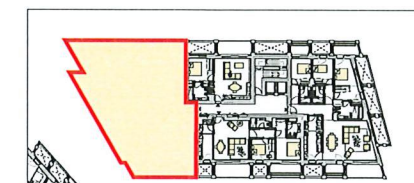


Planta do Piso 1

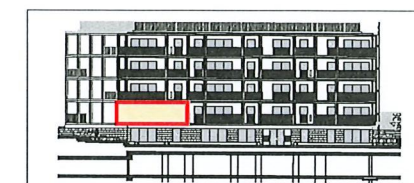


Alçado Principal

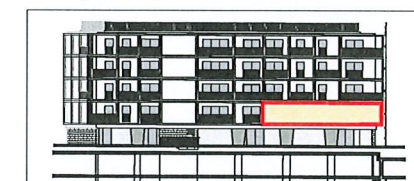

Alçado de Tardoz

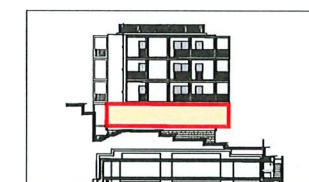


Alçado Lateral Esquerdo

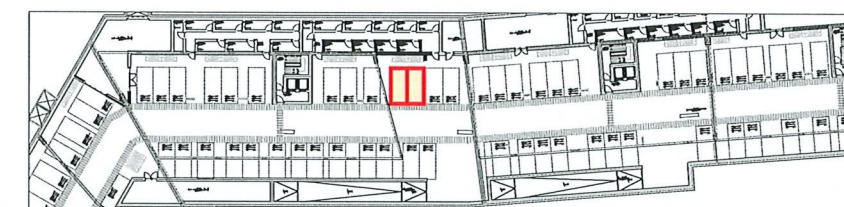

Planta do Piso -1

GAIA HILLS

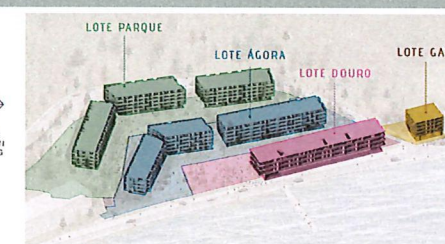

NOTAS:

A descrição pormenorizada dos acabamentos é indicada no caderno de encargos comercial.

Algumas dimensões/cotas podem ser alteradas durante a fase de execução.

Qualquer diferença para mais ou para menos, dentro das tolerâncias admitidas, constitui uma perda ou um benefício para o comprador.

O mobiliário é representado a título meramente indicativo. A trama do pavimento é representada simbolicamente.

Esta planta é meramente indicativa pelo que as áreas aqui apresentadas são aproximadas e não têm carácter contratual.