

T2


NOTA: AS ÁREAS, OS ACABAMENTOS INDICATIVOS, BEM COMO A DESIGNAÇÃO E CONSTITUIÇÃO DAS FRAÇÕES, SÃO MERAMENTE INDICATIVAS E NÃO VINCULATIVAS, PODENDO POR MOTIVOS DE ORDEM TÉCNICA, COMERCIAL OU LEGAL, HAVER NECESSIDADES DE SOFREREM PEQUENAS ALTERAÇÕES E VARIAÇÕES. ÁREA DE CONSTRUÇÃO PRIVATIVA MEDIDA DE ACORDO COM O CRITÉRIO DEFINIDO NA ALÍNEA A) DO Nº2 DO ART.º 67 DO RGEU, EXCLUÍDO-SE AS ÁREAS DE "LOCAIS ACESSÓRIOS" E QUOTA-PARTE QUE LHE CORRESPONDA NAS CIRCULAÇÕES COMUNS DO EDIFÍCIO.

ÁREA BRUTA PRIVATIVA	108 m²
ÁREA BRUTA PRIVATIVA EXTERIOR	28 m²

BLOCO 2

PISO 4 a 6

4.3 / 5.3 / 6.3

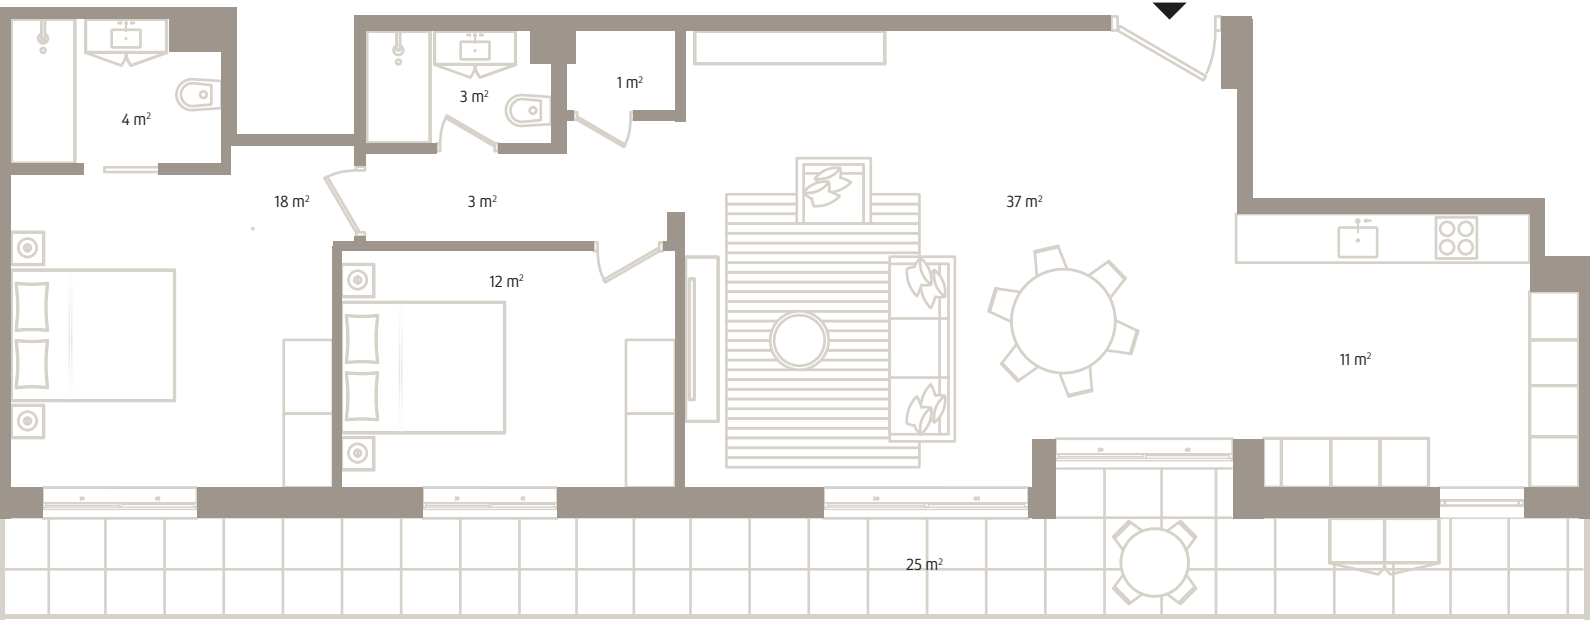

LE PARC

