



Bloco <i>Block</i>	Piso <i>Floor</i>	1	Área Bruta Privativa ABP <i>Gross Private Area GPA</i>	52,7 m ²
	Fração <i>Unit</i>	BE	Área Exterior* AE <i>Outdoor Area* OA</i>	9,3 m ²
	Estacionamento <i>Parking</i>	1	Área Privativa Total APT <i>Private Total Area PTA</i>	62,0 m ²



Mapa de Localização
Location Map

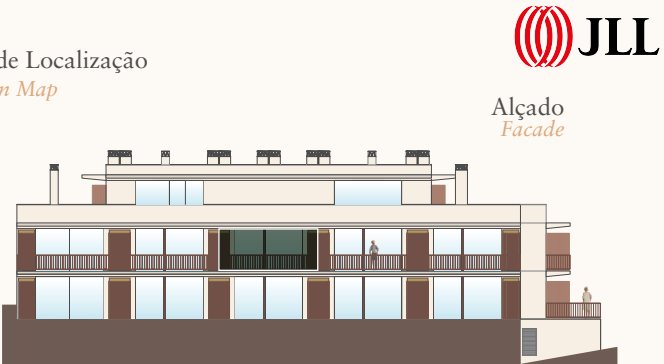

JLL
Alçado
Facade

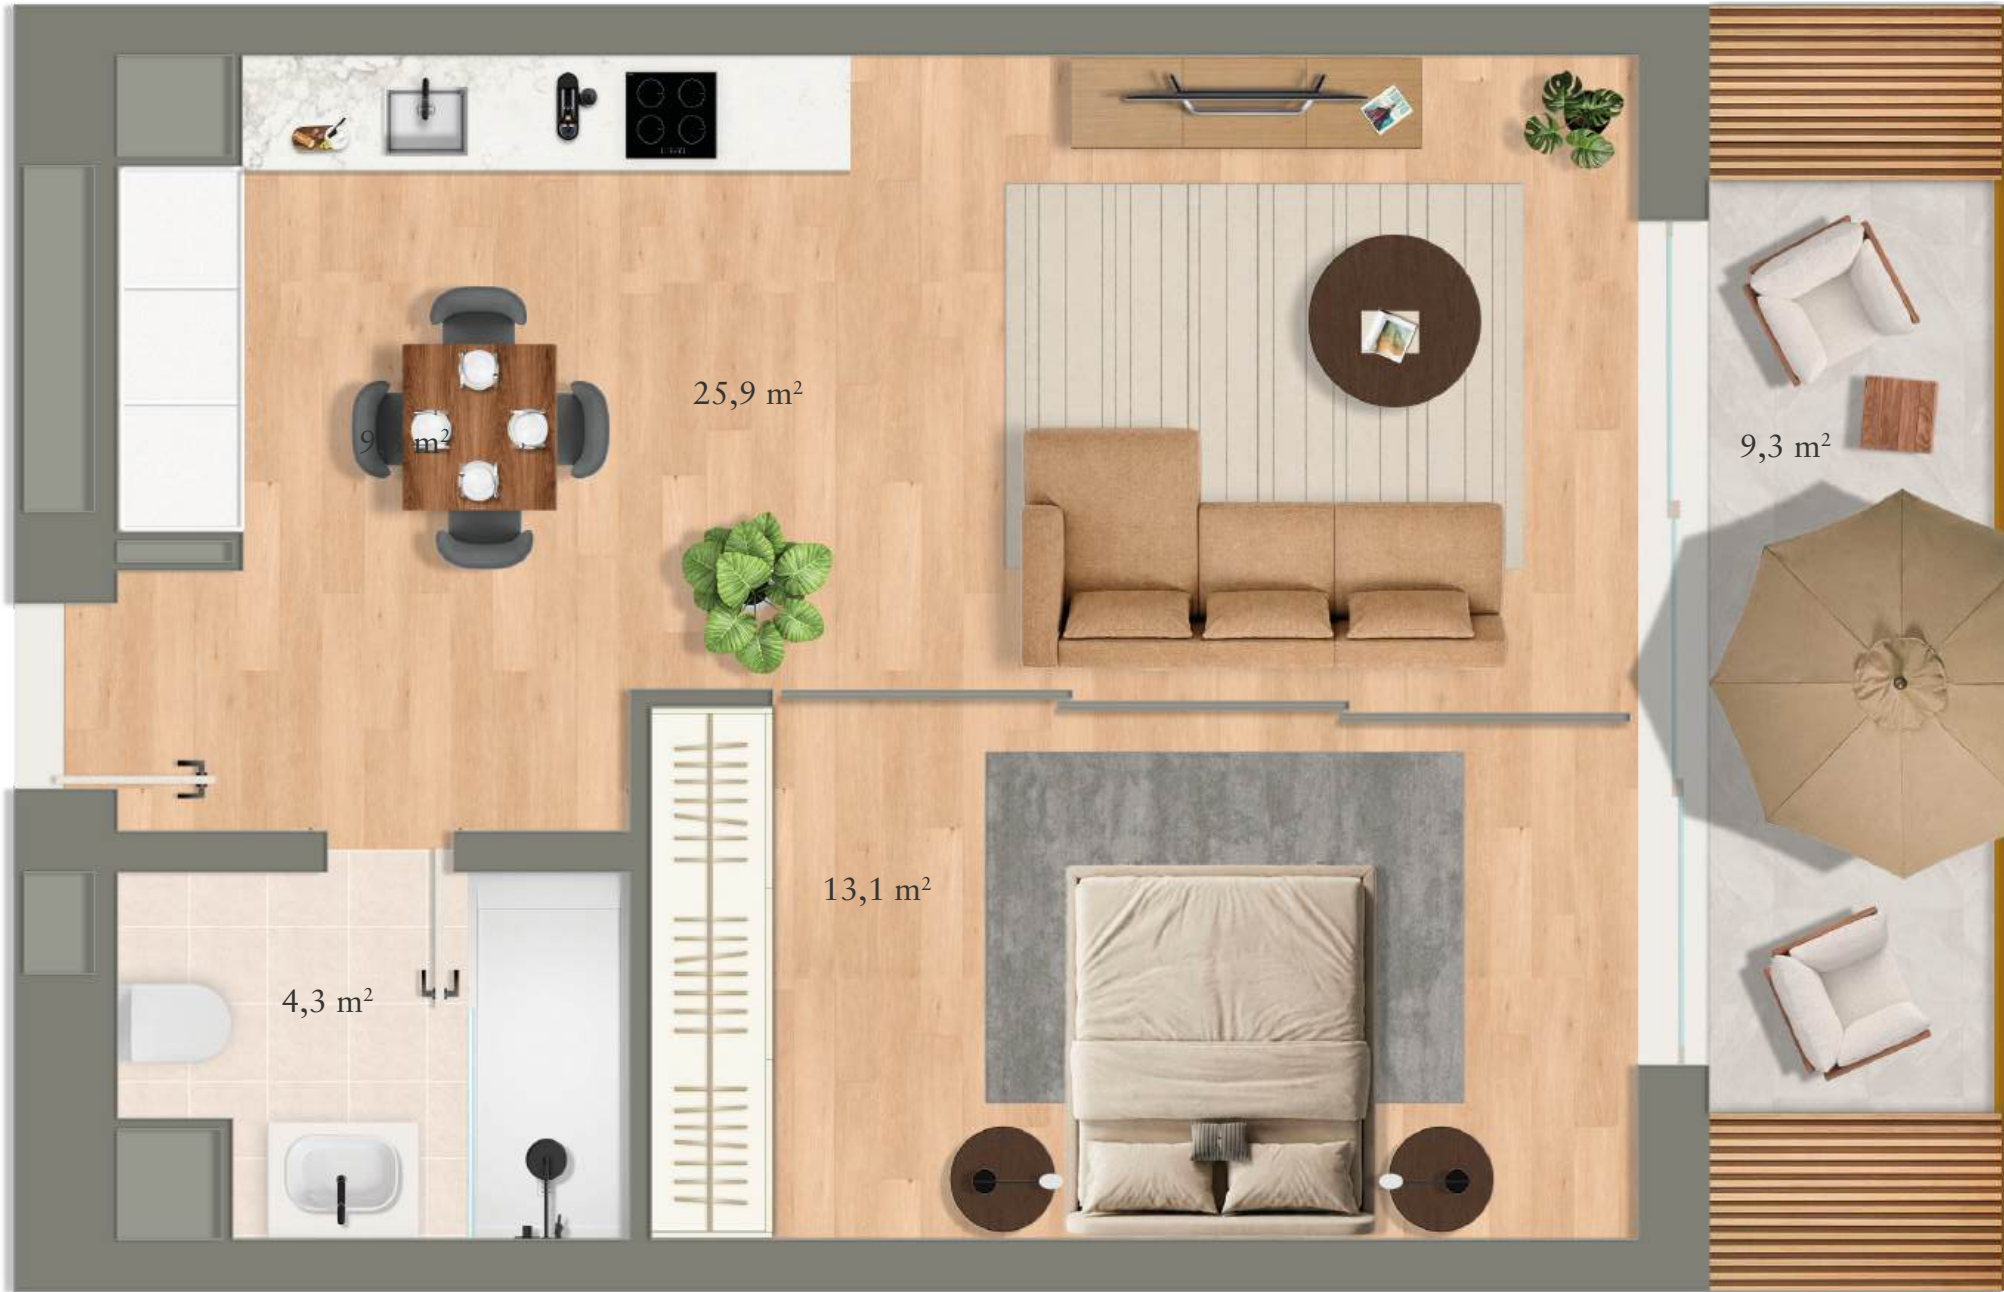

*Área Exterior AE – Varandas e/ou Áreas Comuns de Uso Exclusivo *Outdoor Area OA – (Balconies and/or Outdoor Area of Exclusive Use)



A presente informação tem carácter indicativo e não contratual, não sendo vinculativa. Os materiais, áreas, fases de desenvolvimento, acabamentos e / ou soluções construtivas / arquitetónicas, assim como o desenvolvimento do empreendimento NOOR II e sua envolvente, são suscetíveis de serem ajustados / alterados, nomeadamente por imposição de entidades licenciadoras, por necessidades de ordem comercial, legal, arquitetónica e técnica resultantes do desenvolvimento dos projectos de arquitectura e especialidades, a sua compatibilização e coordenação, ou por ajustamentos que venham a ser necessários no decurso do desenvolvimento da construção. *The present information is indicative and non-contractual, and shall not be deemed binding. The materials, areas, development phases, finishes and/or construction/architectural solutions, as well as the development of the NOOR II project and its surroundings, are subject to adjustments/changes, namely as a result of requirements imposed by licensing authorities, commercial, legal, architectural or technical needs arising from the development, coordination and compatibility of the architectural and engineering projects, or due to adjustments that may become necessary during the course of construction.*