




T3

FRAÇÃO E

Área total	400,14 m²
Total area	
Tipo	Fração com terraço
Type	Unit with terrace
Área exterior	68,12 m²
Outdoor area	
Estacionamento	2 lugares
Parking	95,07 m²
Arrumos	1 unidade
Storage	11,37 m²

Nota: As áreas, os acabamentos indicados, bem como a designação e constituição das frações, são meramente indicativas e não vinculativas, podendo por motivos de ordem técnica, comercial ou legal haver necessidades de sofrerem alterações e variações. Este desenho não se encontra à escala. Área de construção privativa medida de acordo com o critério definido na alínea a) do nº2 do Art.º 67 do RGEU, excluindo-se as áreas de "locais acessórios e quota-parte que lhe corresponda nas circulações comuns do edifício".

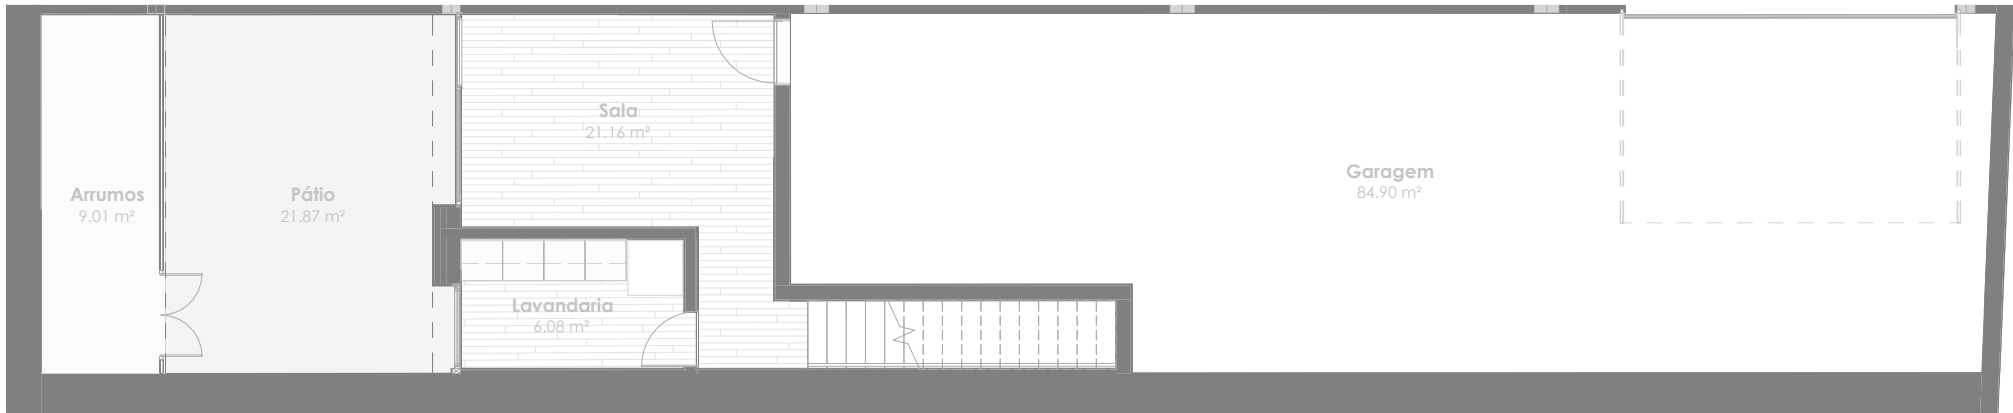

Planta do Piso -1



Planta do Piso 1



Planta do Piso 2

