


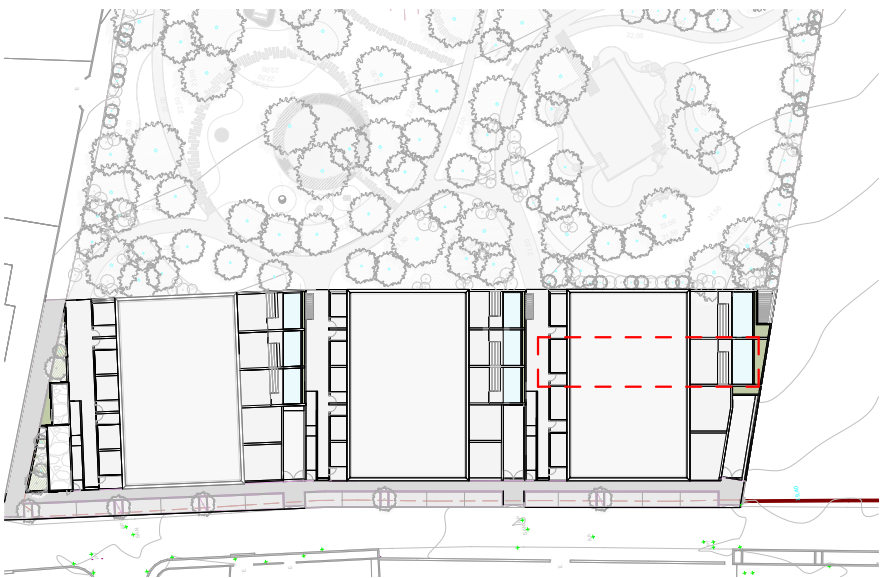

T4


FRAÇÃO L

Área total	467,47 m²
Total area	
Tipo	Fração com piscina e terraço
Type	Unit with pool and terrace
Área exterior	106,87 m²
Outdoor area	
Estacionamento	2 lugares
Parking	68,28 m²
Arrumos	1 unidade
Storage	13,60 m²

Nota: As áreas, os acabamentos indicados, bem como a designação e constituição das frações, são meramente indicativas e não vinculativas, podendo por motivos de ordem técnica, comercial ou legal haver necessidades de sofrerem alterações e variações. Este desenho não se encontra à escala. Área de construção privativa medida de acordo com o critério definido na alínea a) do nº2 do Art.º 67 do RGEU, excluindo-se as áreas de "locais acessórios e quota-parte que lhe corresponda nas circulações comuns do edifício".



Planta do piso -1

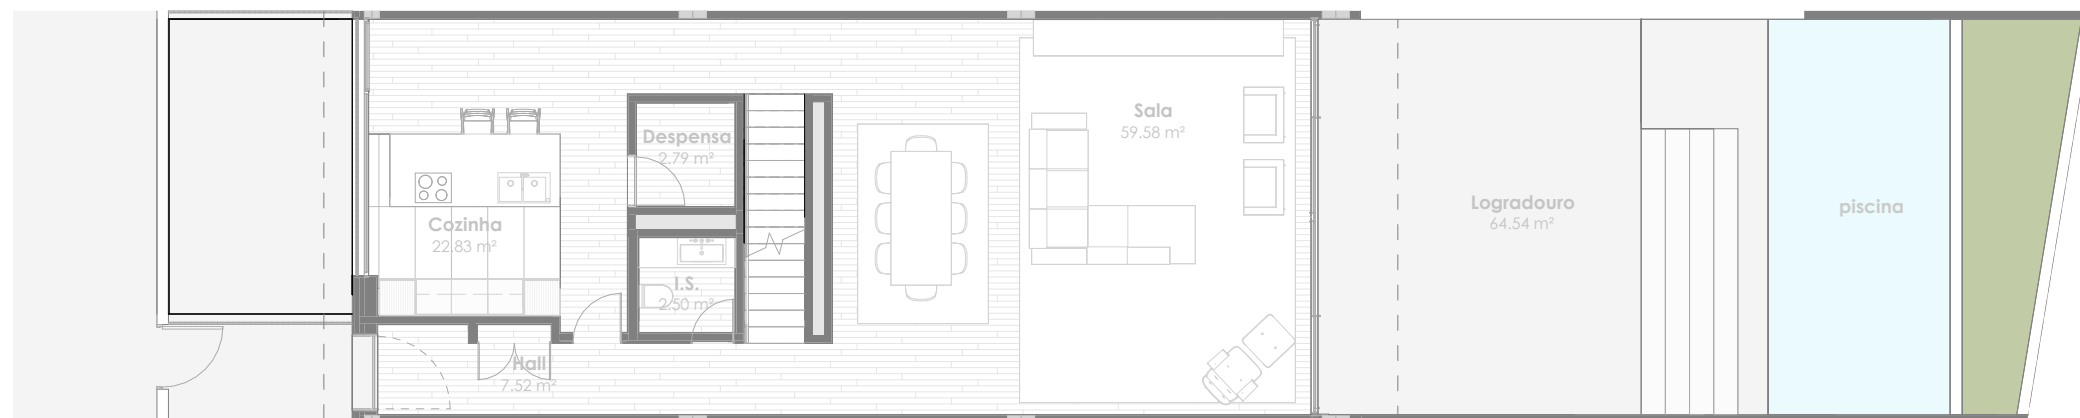

Planta do piso 1



Planta do piso 2

