


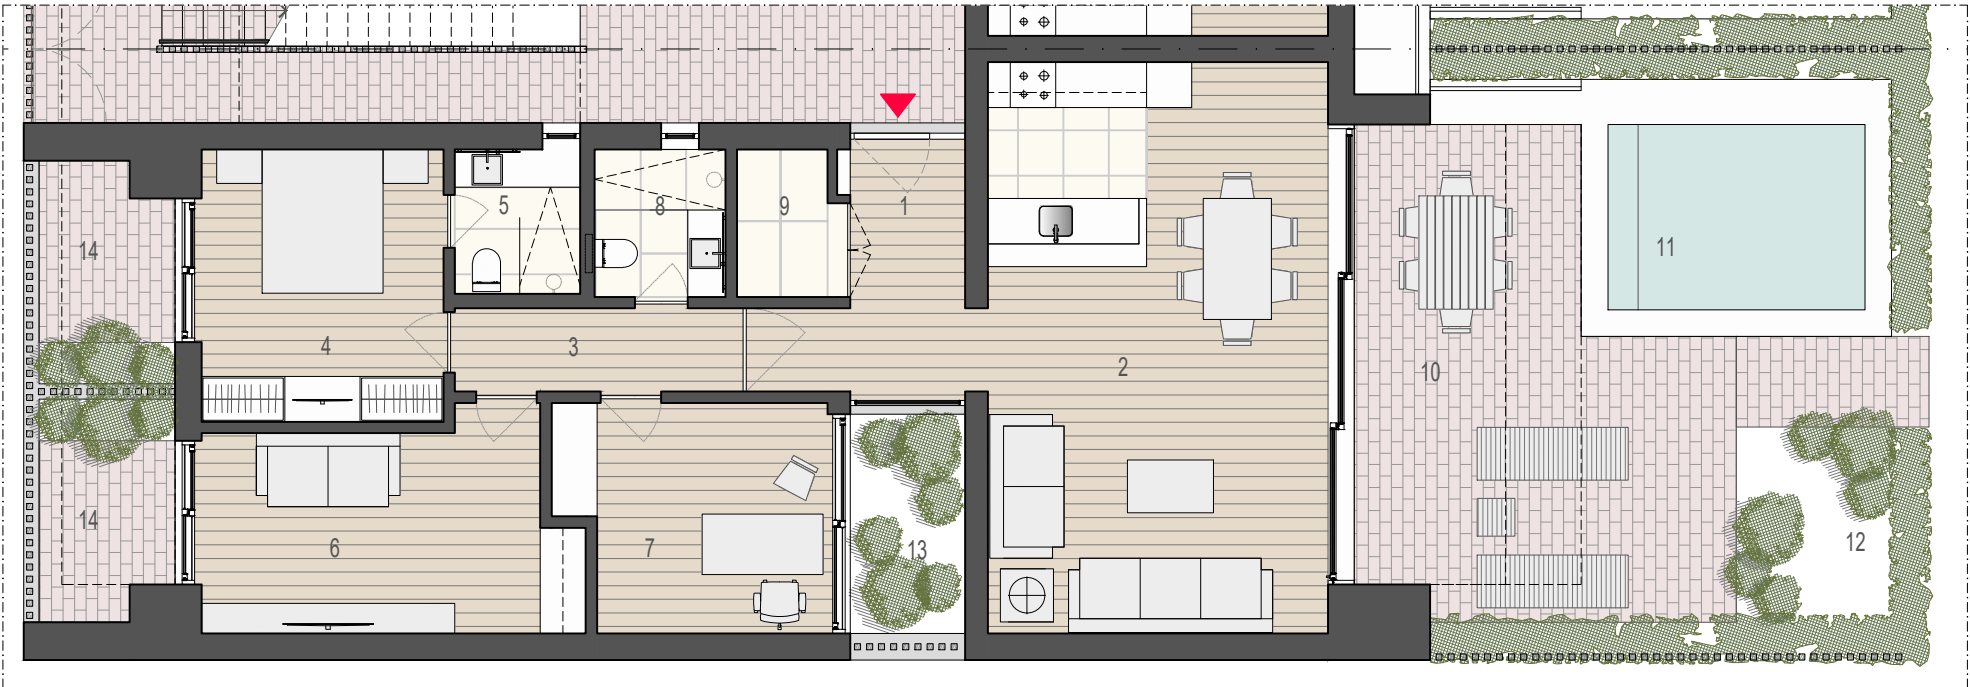

PLANTA PISO 0 . esc. 1:100

UNIDADE TIPO A1 . PISO 0					
Unidade	Área	Unidade	Área		
401	113.45 m2	1901	113.45 m2	1- hall	6.70m2
501	113.45 m2	2001	113.45 m2	2- sala e cozinha	34.00m2
601	113.45 m2	2101	113.45 m2	3- circulação	4.20m2
801	113.45 m2	2201	113.45 m2	4- suite	11.50m2
1001	113.45 m2	2301	113.45 m2	5- i.s. suite	3.15m2
1101	113.45 m2	2401	113.45 m2	6- sala TV	13.15m2
1201	113.45 m2	2501	113.45 m2	7- escritório	10.20m2
1401	113.45 m2	2601	113.45 m2	8- casa de banho	3.35m2
1501	113.45 m2	2701	113.45 m2	9- arrumos	2.65m2
1601	113.45 m2	2801	113.45 m2	10- terraço exterior	30.55m2
1701	113.45 m2			11- piscina	8.35m2
1801	113.45 m2			12- jardim exterior	6.60m2
				13- jardim interior	4.40m2
				14- patio	5.00m2
ÁREA BRUTA PISO 0					113.45 m2

Nota: As imagens 3D são apenas indicativas e poderão ser sujeitas a modificações de projecto. Não constituem garantia contratual e podem incluir itens que são considerados extras. As casas não incluem a decoração.