


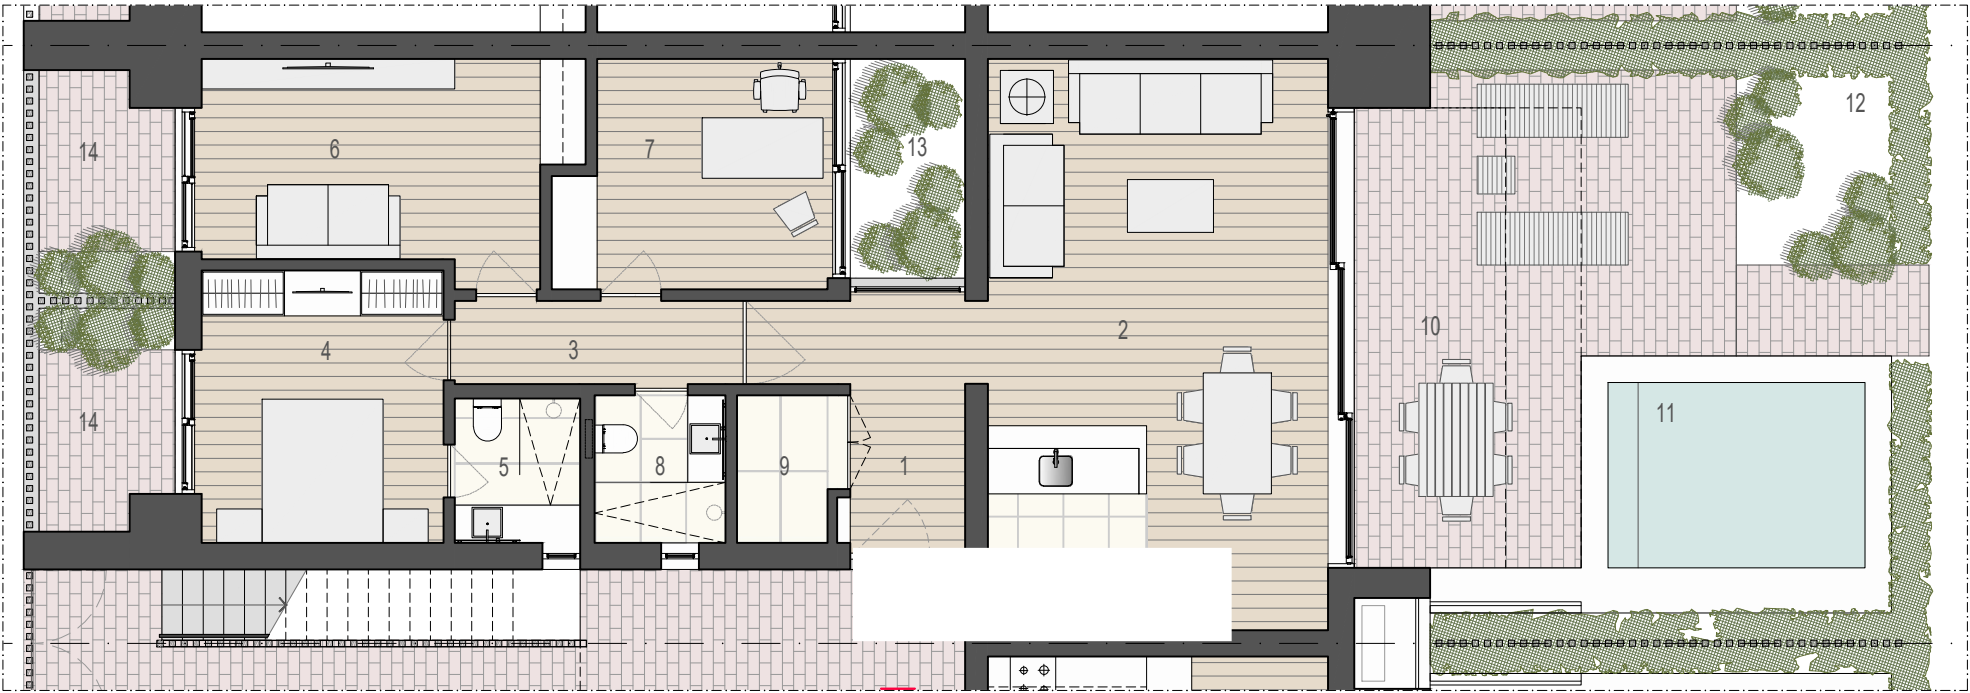

PLANTA PISO 0 . esc. 1:100

UNIDADE TIPO B . PISO 0					
Unidade	Área	Unidade	Área		
503	111.00 m2	2303	111.00 m2	1- hall	6.70m2
705	111.00 m2	2403	111.00 m2	2- sala e cozinha	34.00m2
803	111.00 m2	2503	111.00 m2	3- circulação	4.20m2
1203	111.00 m2	2803	111.00 m2	4- suite	11.50m2
1403	111.00 m2			5- i.s. suite	3.15m2
1503	111.00 m2			6- sala TV	13.15m2
1603	111.00 m2			7- escritório	10.20m2
1703	111.00 m2			8- casa de banho	3.35m2
1803	111.00 m2			9- arrumos	2.65m2
1903	111.00 m2			10- terraço exterior	30.55m2
2103	111.00 m2			11- piscina	8.35m2
2203	111.00 m2			12- jardim exterior	6.60m2
				13- jardim interior	4.40m2
				14- patio	5.00m2
ÁREA BRUTA PISO 0					111.00 m2

Nota: As imagens 3D são apenas indicativas e poderão ser sujeitas a modificações de projecto. Não constituem garantia contratual e podem incluir itens que são considerados extras. As casas não incluem a decoração.