



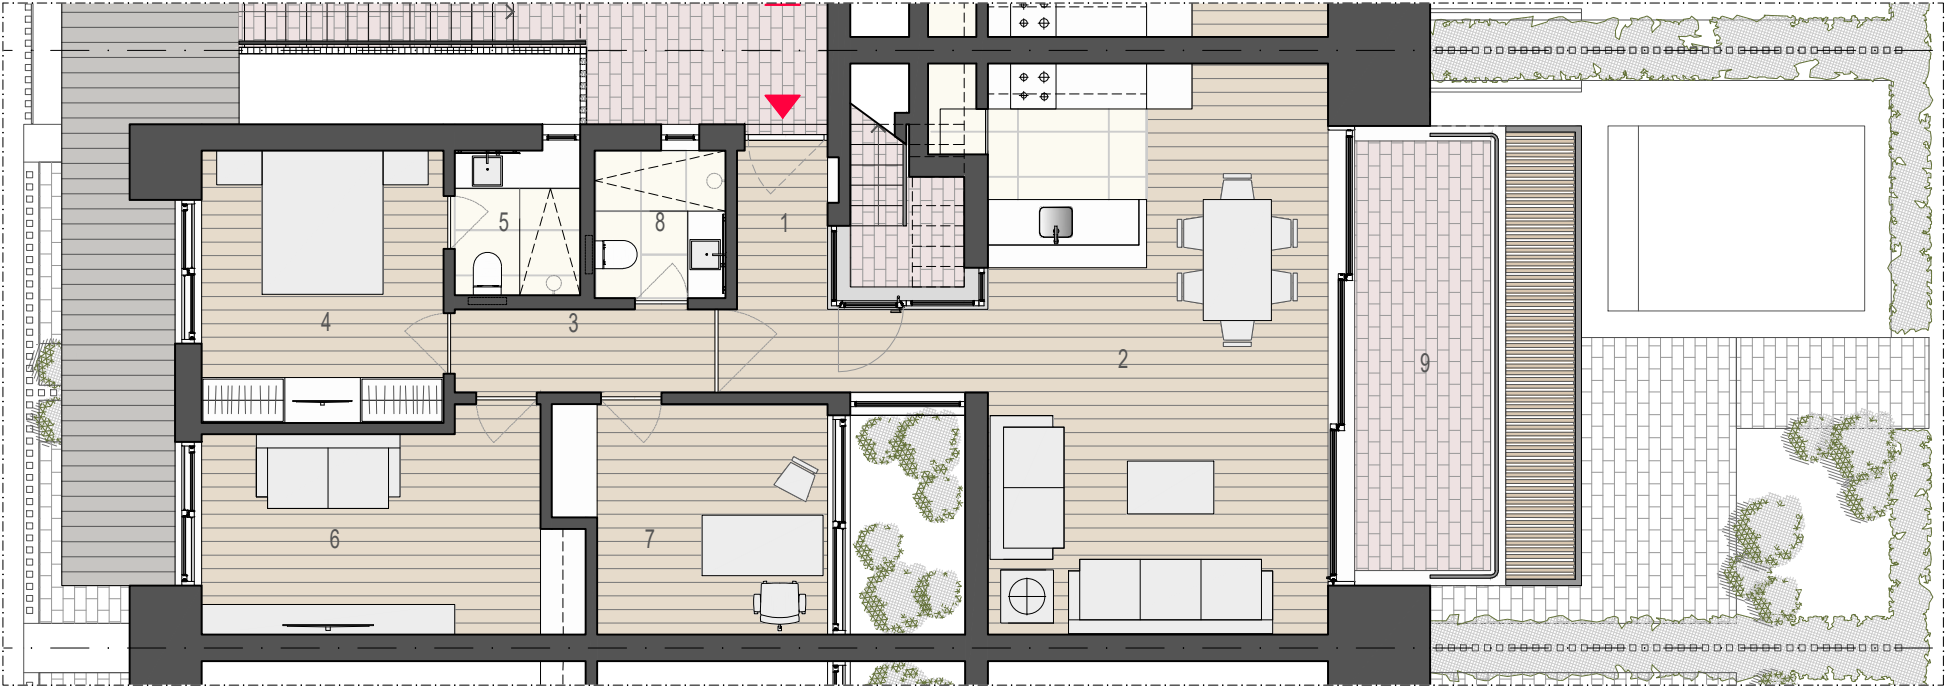

PLANTA PISO 1 . esc. 1:100

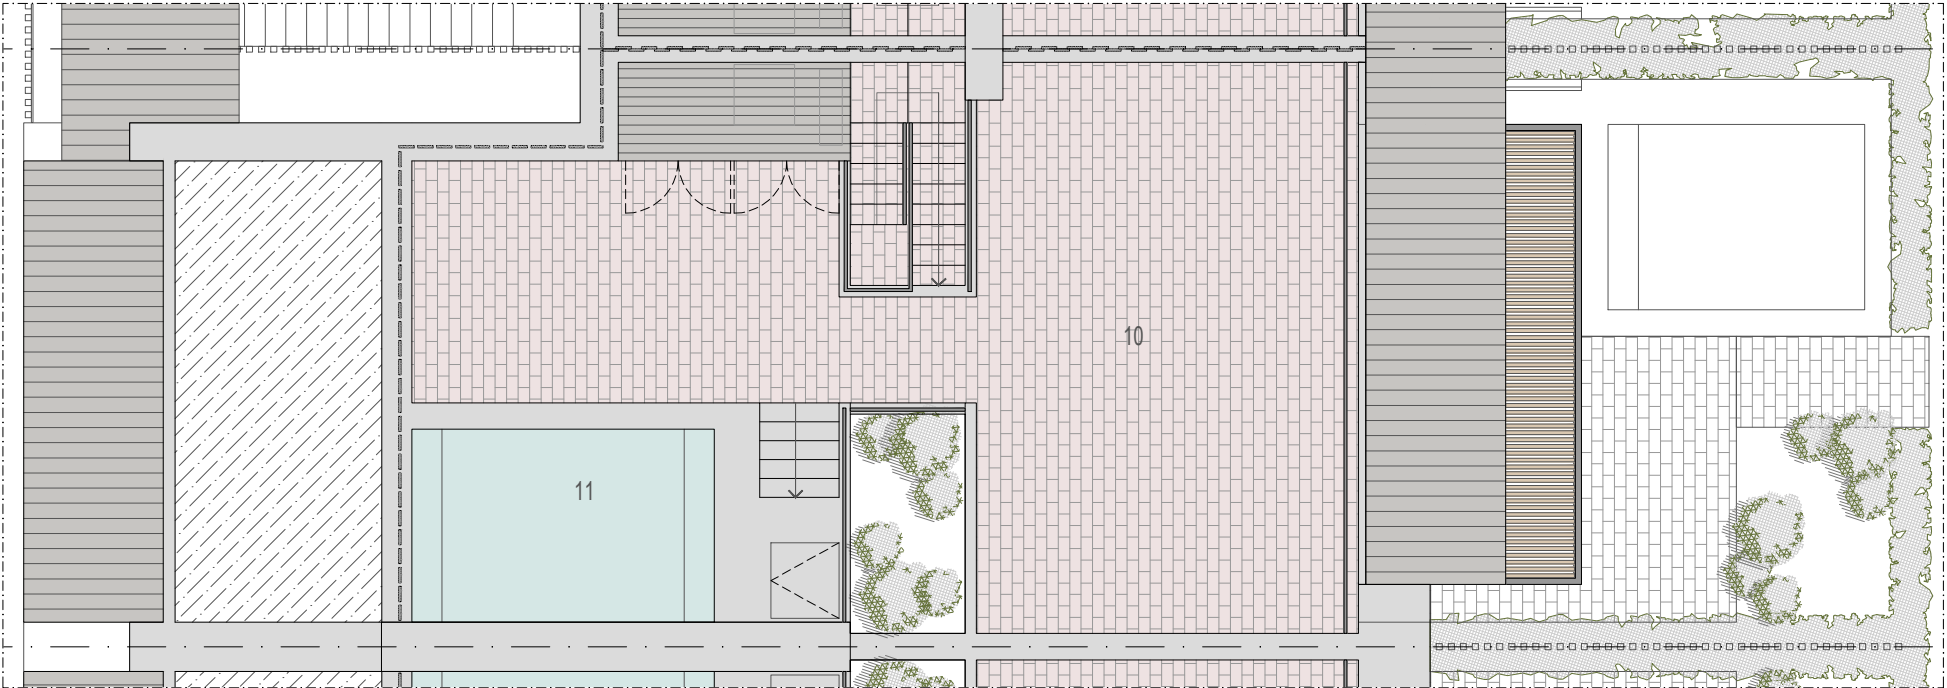

PLANTA ROOFTOP . esc. 1:100



UNIDADE TIPO B1 . PISO 1 + ROOFTOP					
Unidade	Área	Unidade	Área		
506	109.65 m2	2106	109.65 m2	1- hall	6.45m2
704	109.65 m2	2206	109.65 m2	2- sala e cozinha	34.00m2
708	109.65 m2	2406	109.65 m2	3- circulação	3.80m2
806	109.65 m2	2806	109.65 m2	4- suite	11.50m2
904	109.65 m2			5- i.s. suite	3.15m2
1206	109.65 m2			6- sala TV	13.15m2
1406	109.65 m2			7- escritório	10.20m2
1506	109.65 m2			8- casa de banho	3.35m2
1606	109.65 m2			9- varanda	10.25m2
1706	109.65 m2			10- rooftop	58.60m2
1806	109.65 m2			11- piscina	10.20m2
1906	109.65 m2			ÁREA BRUTA PISO 1	109.65 m2
				ÁREA ROOFTOP	95.60 m2

Nota: As imagens 3D são apenas indicativas e poderão ser sujeitas a modificações de projecto. Não constituem garantia contratual e podem incluir itens que são considerados extras. As casas não incluem a decoração.