



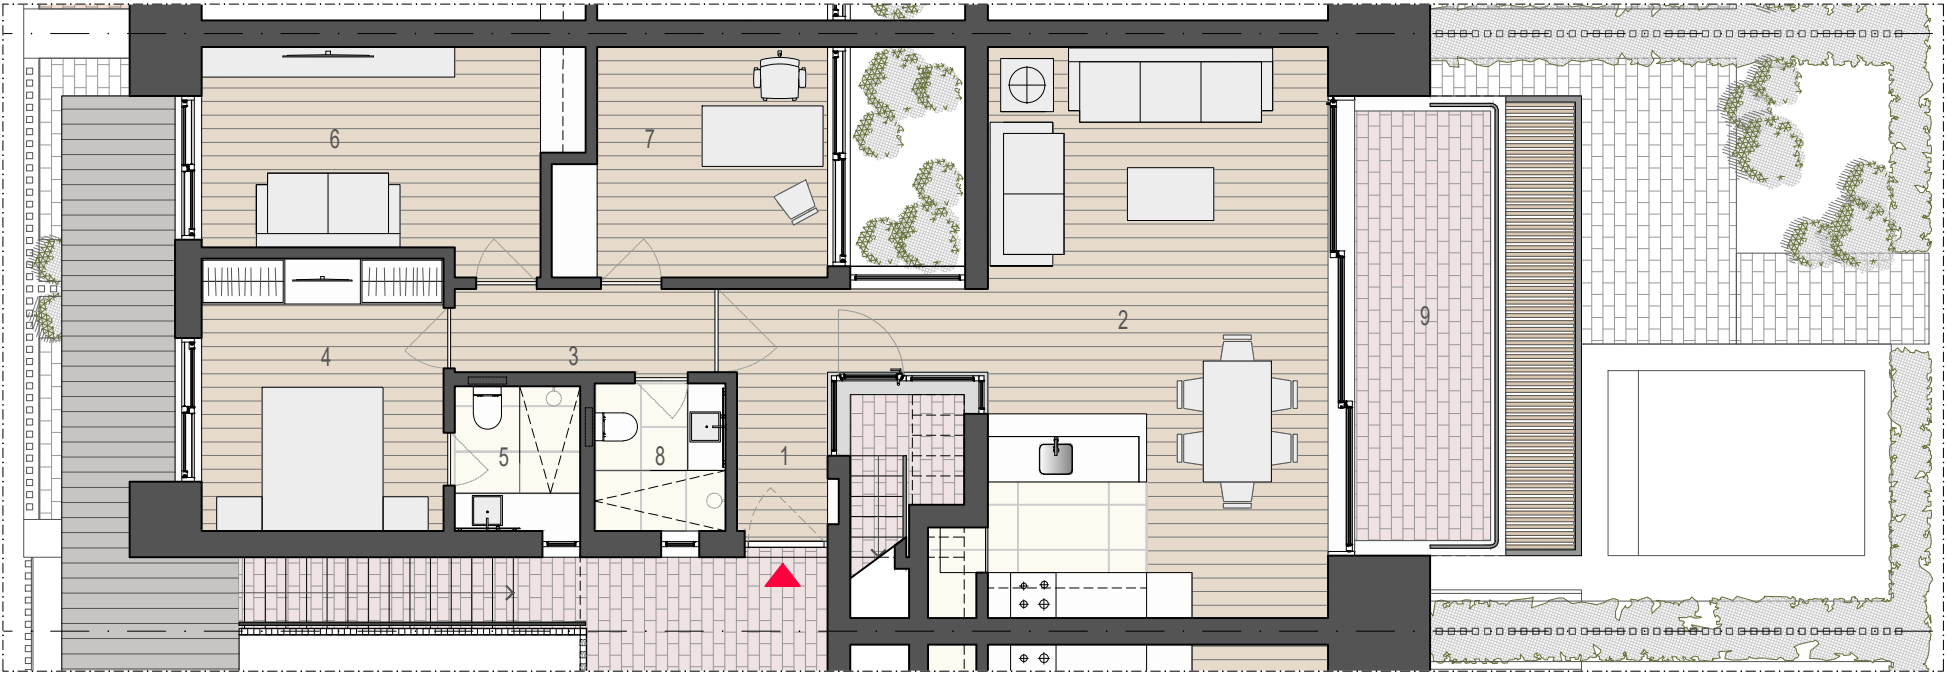

PLANTA PISO 1 . esc. 1:100

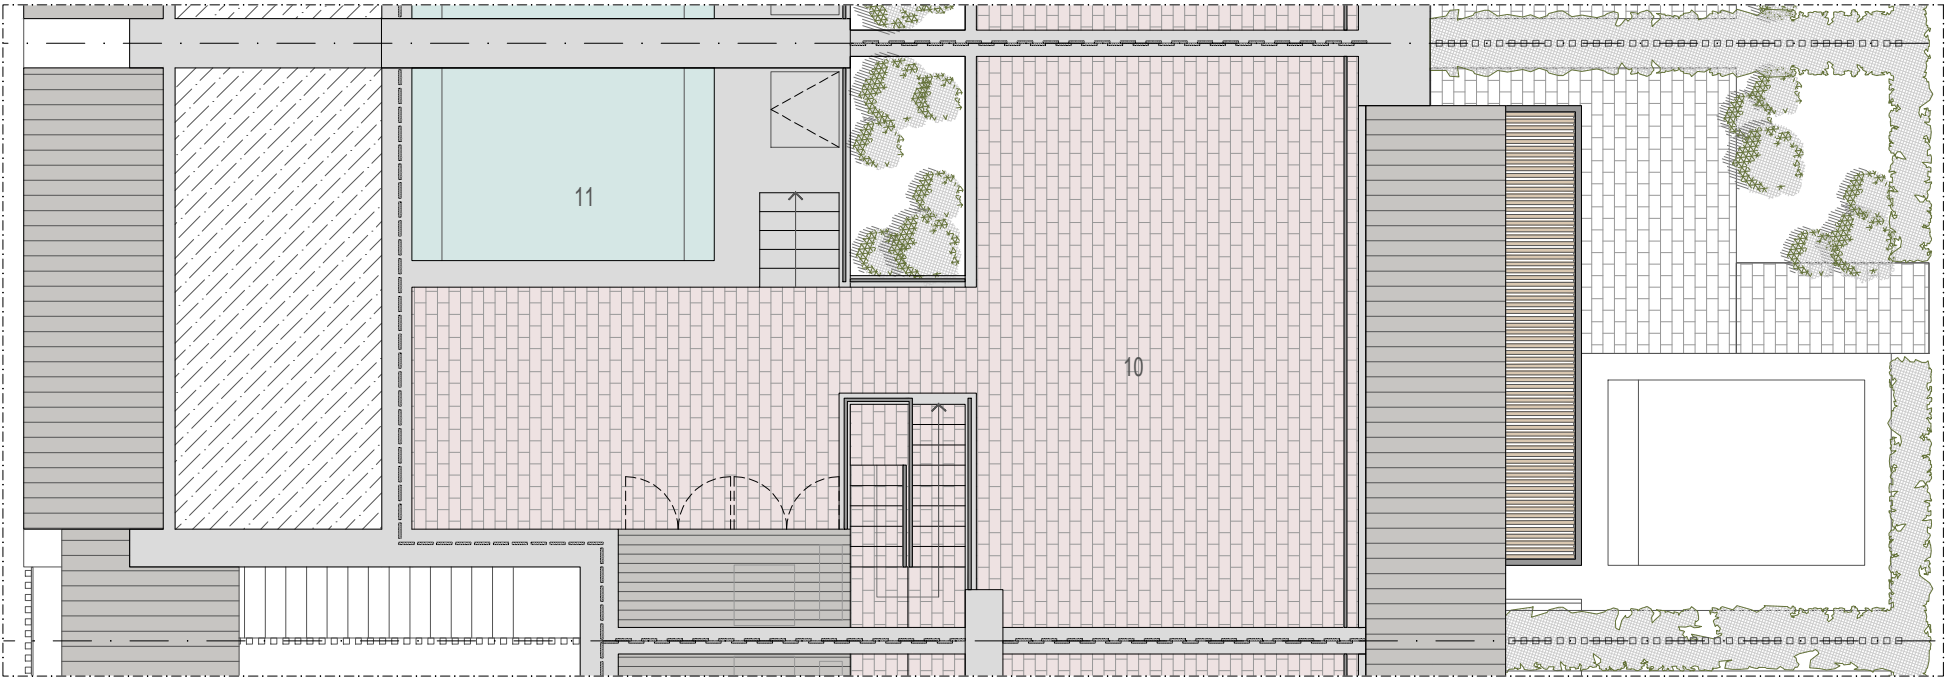

PLANTA ROOFTOP . esc. 1:100



UNIDADE TIPO B . PISO 1 + ROOFTOP					
Unidade	Área	Unidade	Área		
504	109.65 m2	2304	109.65 m2	1- hall	6.45m2
706	109.65 m2	2404	109.65 m2	2- sala e cozinha	34.00m2
804	109.65 m2	2504	109.65 m2	3- circulação	3.80m2
1204	109.65 m2	2804	109.65 m2	4- suite	11.50m2
1404	109.65 m2			5- i.s. suite	3.15m2
1504	109.65 m2			6- sala TV	13.15m2
1604	109.65 m2			7- escritório	10.20m2
1704	109.65 m2			8- casa de banho	3.35m2
1804	109.65 m2			9- varanda	10.25m2
1904	109.65 m2			10- rooftop	58.60m2
2104	109.65 m2			11- piscina	10.20m2
2204	109.65 m2			ÁREA BRUTA PISO 1	109.65 m2
				ÁREA ROOFTOP	95.60 m2

Nota: As imagens 3D são apenas indicativas e poderão ser sujeitas a modificações de projecto. Não constituem garantia contratual e podem incluir itens que são considerados extras. As casas não incluem a decoração.