



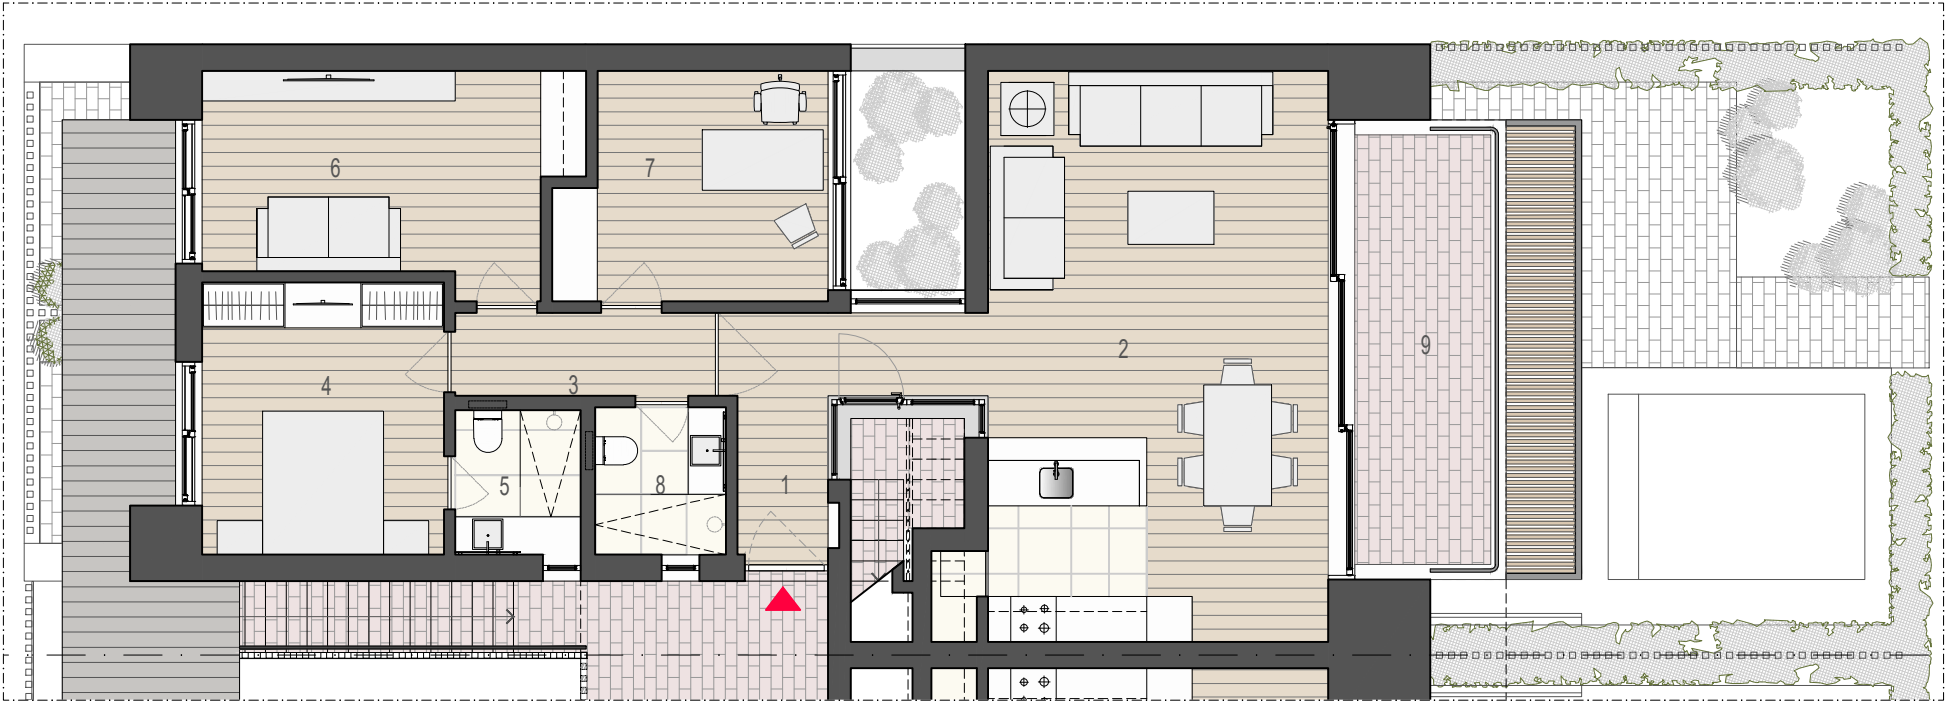

PLANTA PISO 1 . esc. 1:100

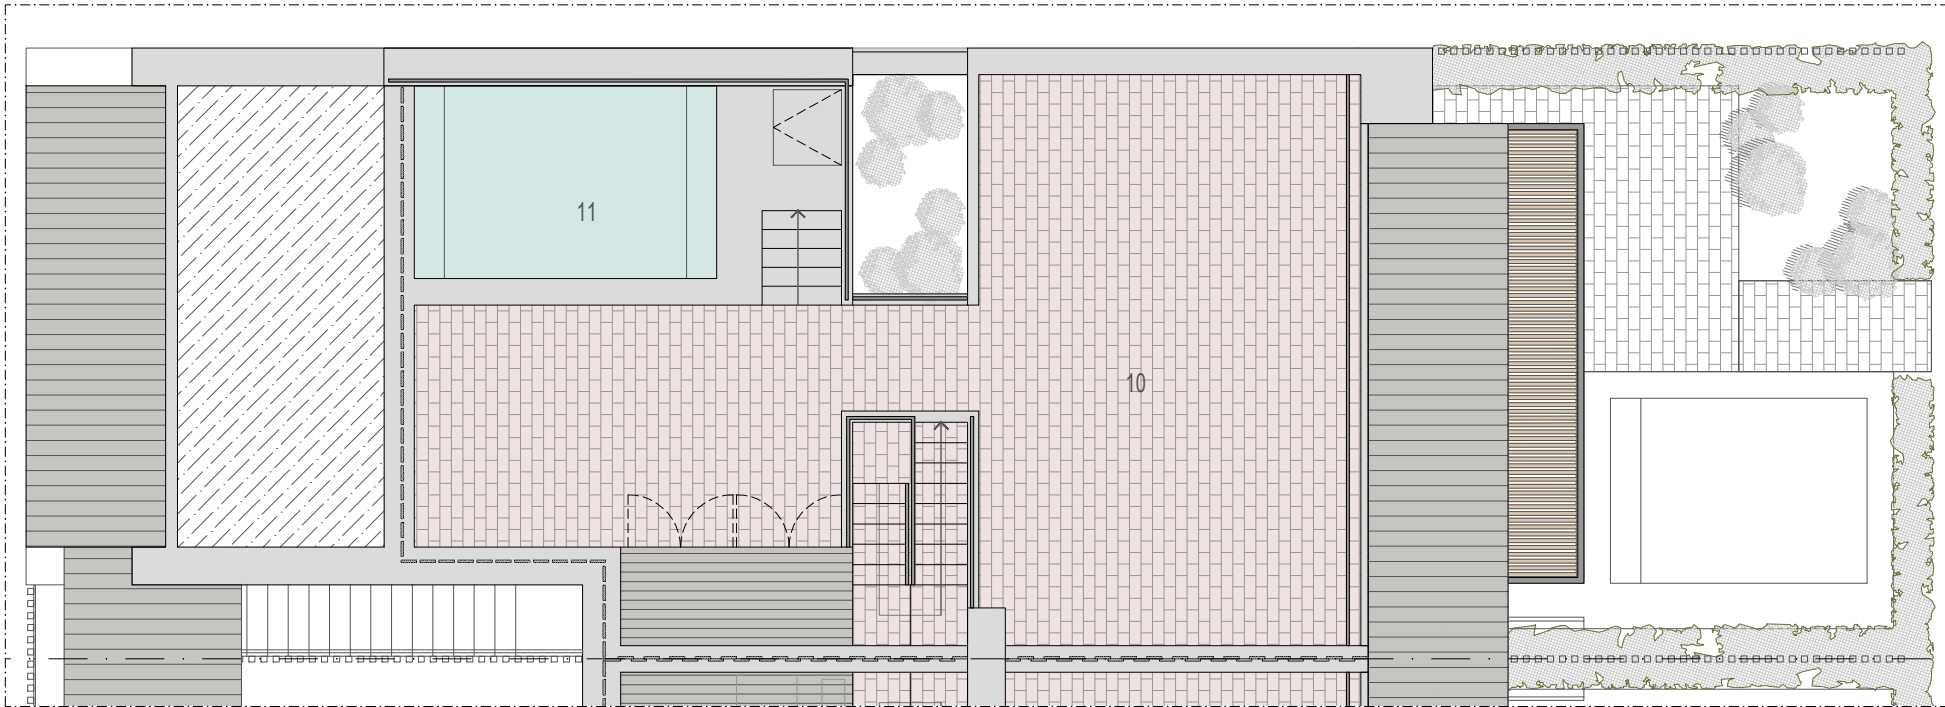

PLANTA ROOFTOP . esc. 1:100



| UNIDADE TIPO A . PISO 1 + ROOFTOP |           |         |           |                   |           |
|-----------------------------------|-----------|---------|-----------|-------------------|-----------|
| Unidade                           | Área      | Unidade | Área      |                   |           |
| 404                               | 112.45 m2 | 1708    | 112.45 m2 | 1- hall           | 6.45m2    |
| 508                               | 112.45 m2 | 1808    | 112.45 m2 | 2- sala e cozinha | 34.00m2   |
| 604                               | 112.45 m2 | 1908    | 112.45 m2 | 3- circulação     | 3.80m2    |
| 710                               | 112.45 m2 | 2004    | 112.45 m2 | 4- suite          | 11.50m2   |
| 808                               | 112.45 m2 | 2108    | 112.45 m2 | 5- i.s. suite     | 3.15m2    |
| 906                               | 112.45 m2 | 2208    | 112.45 m2 | 6- sala TV        | 13.15m2   |
| 1004                              | 112.45 m2 | 2408    | 112.45 m2 | 7- escritório     | 10.20m2   |
| 1104                              | 112.45 m2 | 2604    | 112.45 m2 | 8- casa de banho  | 3.35m2    |
| 1208                              | 112.45 m2 | 2704    | 112.45 m2 | 9- varanda        | 10.25m2   |
| 1408                              | 112.45 m2 | 2808    | 112.45 m2 | 10- rooftop       | 58.60m2   |
| 1508                              | 112.45 m2 |         |           | 11- piscina       | 10.20m2   |
| 1608                              | 112.45 m2 |         |           | ÁREA BRUTA PISO 1 | 112.45 m2 |
|                                   |           |         |           | ÁREA ROOFTOP      | 95.60 m2  |

Nota: As imagens 3D são apenas indicativas e poderão ser sujeitas a modificações de projecto. Não constituem garantia contratual e podem incluir itens que são considerados extras. As casas não incluem a decoração.