


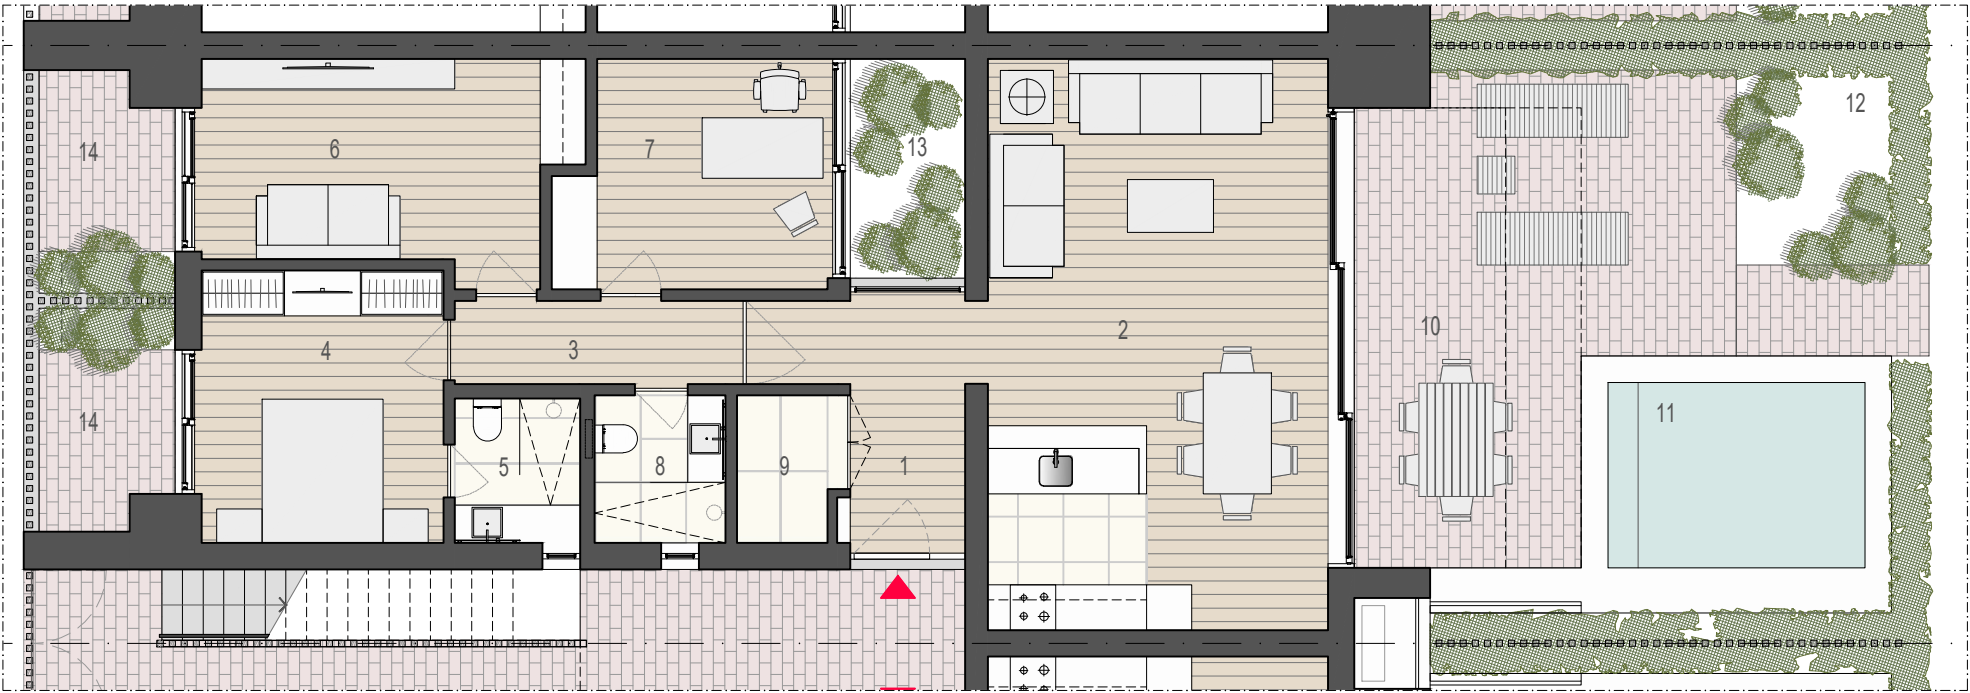

PLANTA PISO 0 . esc. 1:100

UNIDADE TIPO B . PISO 0

Unidade	Área	Unidade	Área
503	111.00 m2	2303	111.00 m2
705	111.00 m2	2403	111.00 m2
803	111.00 m2	2503	111.00 m2
1203	111.00 m2	2803	111.00 m2
1403	111.00 m2		
1503	111.00 m2		
1603	111.00 m2		
1703	111.00 m2		
1803	111.00 m2		
1903	111.00 m2		
2103	111.00 m2		
2203	111.00 m2		

- 1- hall 6.70m2
- 2- sala e cozinha 34.00m2
- 3- circulação 4.20m2
- 4- suite 11.50m2
- 5- i.s. suite 3.15m2
- 6- sala TV 13.15m2
- 7- escritório 10.20m2
- 8- casa de banho 3.35m2
- 9- arrumos 2.65m2
- 10- terraço exterior 30.55m2
- 11- piscina 8.35m2
- 12- jardim exterior 6.60m2
- 13- jardim interior 4.40m2
- 14- patio 5.00m2

ÁREA BRUTA PISO 0 111.00 m2

Nota: As imagens 3D são apenas indicativas e poderão ser sujeitas a modificações de projecto. Não constituem garantia contratual e podem incluir itens que são considerados extras. As casas não incluem a decoração.