

T2

LOTE 4 | Bloco C

Piso 5
Letra B

Área Bruta Encerrada
Gross Floor Area

113.4 m2

Área Bruta da Varanda
Gross Balcony Area

83.7 m2

Sala
Living Room

36.6 m2

Kitchenette
Kitchenette

10.1 m2

Suite | Closet
Master Bedroom | Closet

12.4 m2 | 3.6 m2

Quarto
Bedroom




12.1 m2

Arrecadação
Storage

1

Lugares de Estacionamento
Parking Spaces

2

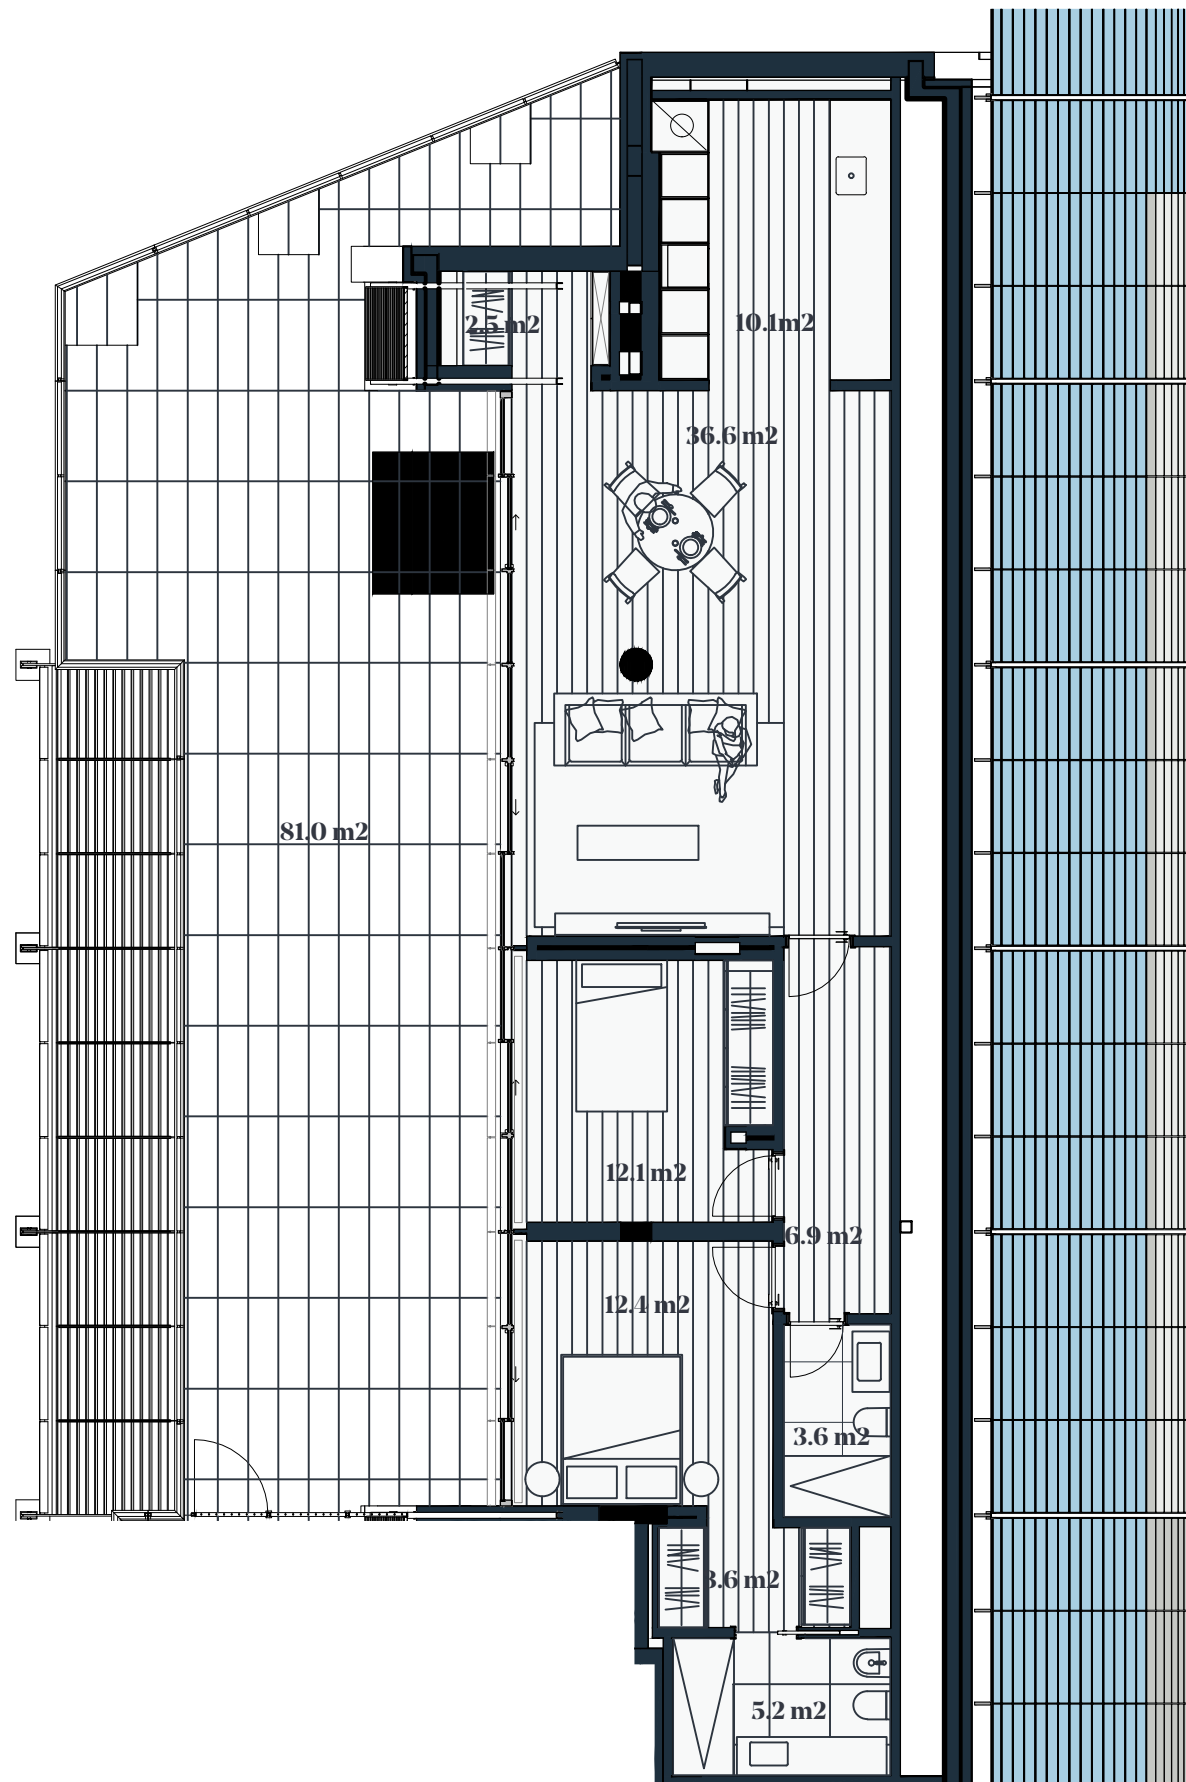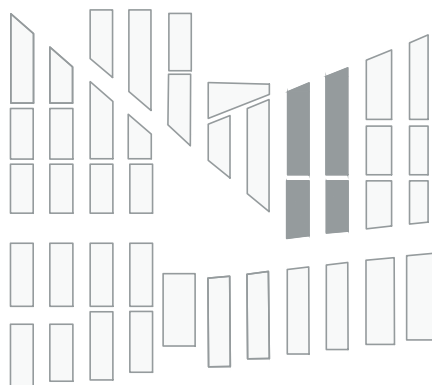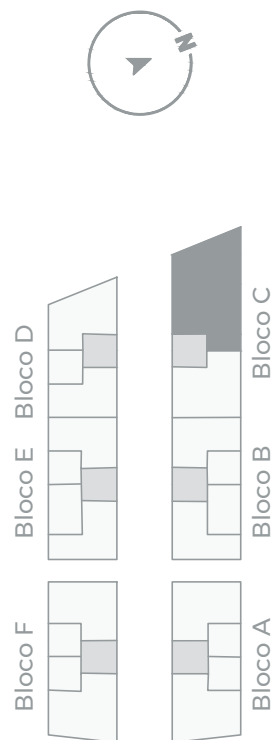

As áreas aqui referidas poderão estar ainda sujeitas a pequenas alterações, decorrentes quer do processo de construção, quer do processo de licenciamento. Os elementos e informações constantes neste documento são, aliás, meramente indicativos, não possuindo qualquer vínculo ou natureza contratual.

All floor areas provided herein may yet be subject to small adjustments, arising from both the construction and the licensing processes. All the details and information mentioned on this document are merely indicative and, thus, are not legally or contractually binding.