

PRATA
RIVERSIDE VILLAGE

T3

LOTE 3 | Bloco C

Piso 1 Letra C

Área Bruta Encerrada
Gross Floor Area

160.4 m2

Área Bruta da Varanda
Gross Balcony Area

74.5 m2

Sala
Living Room

42.5 m2

Kitchenette
Kitchenette

11.4 m2

Quarto
Bedroom

11.5 m2

Quarto
Bedroom

13.5 m2

Suite
Master Bedroom




16.1 m2

Arrecadação
Storage

1

Lugares de Estacionamento
Parking Spaces

2

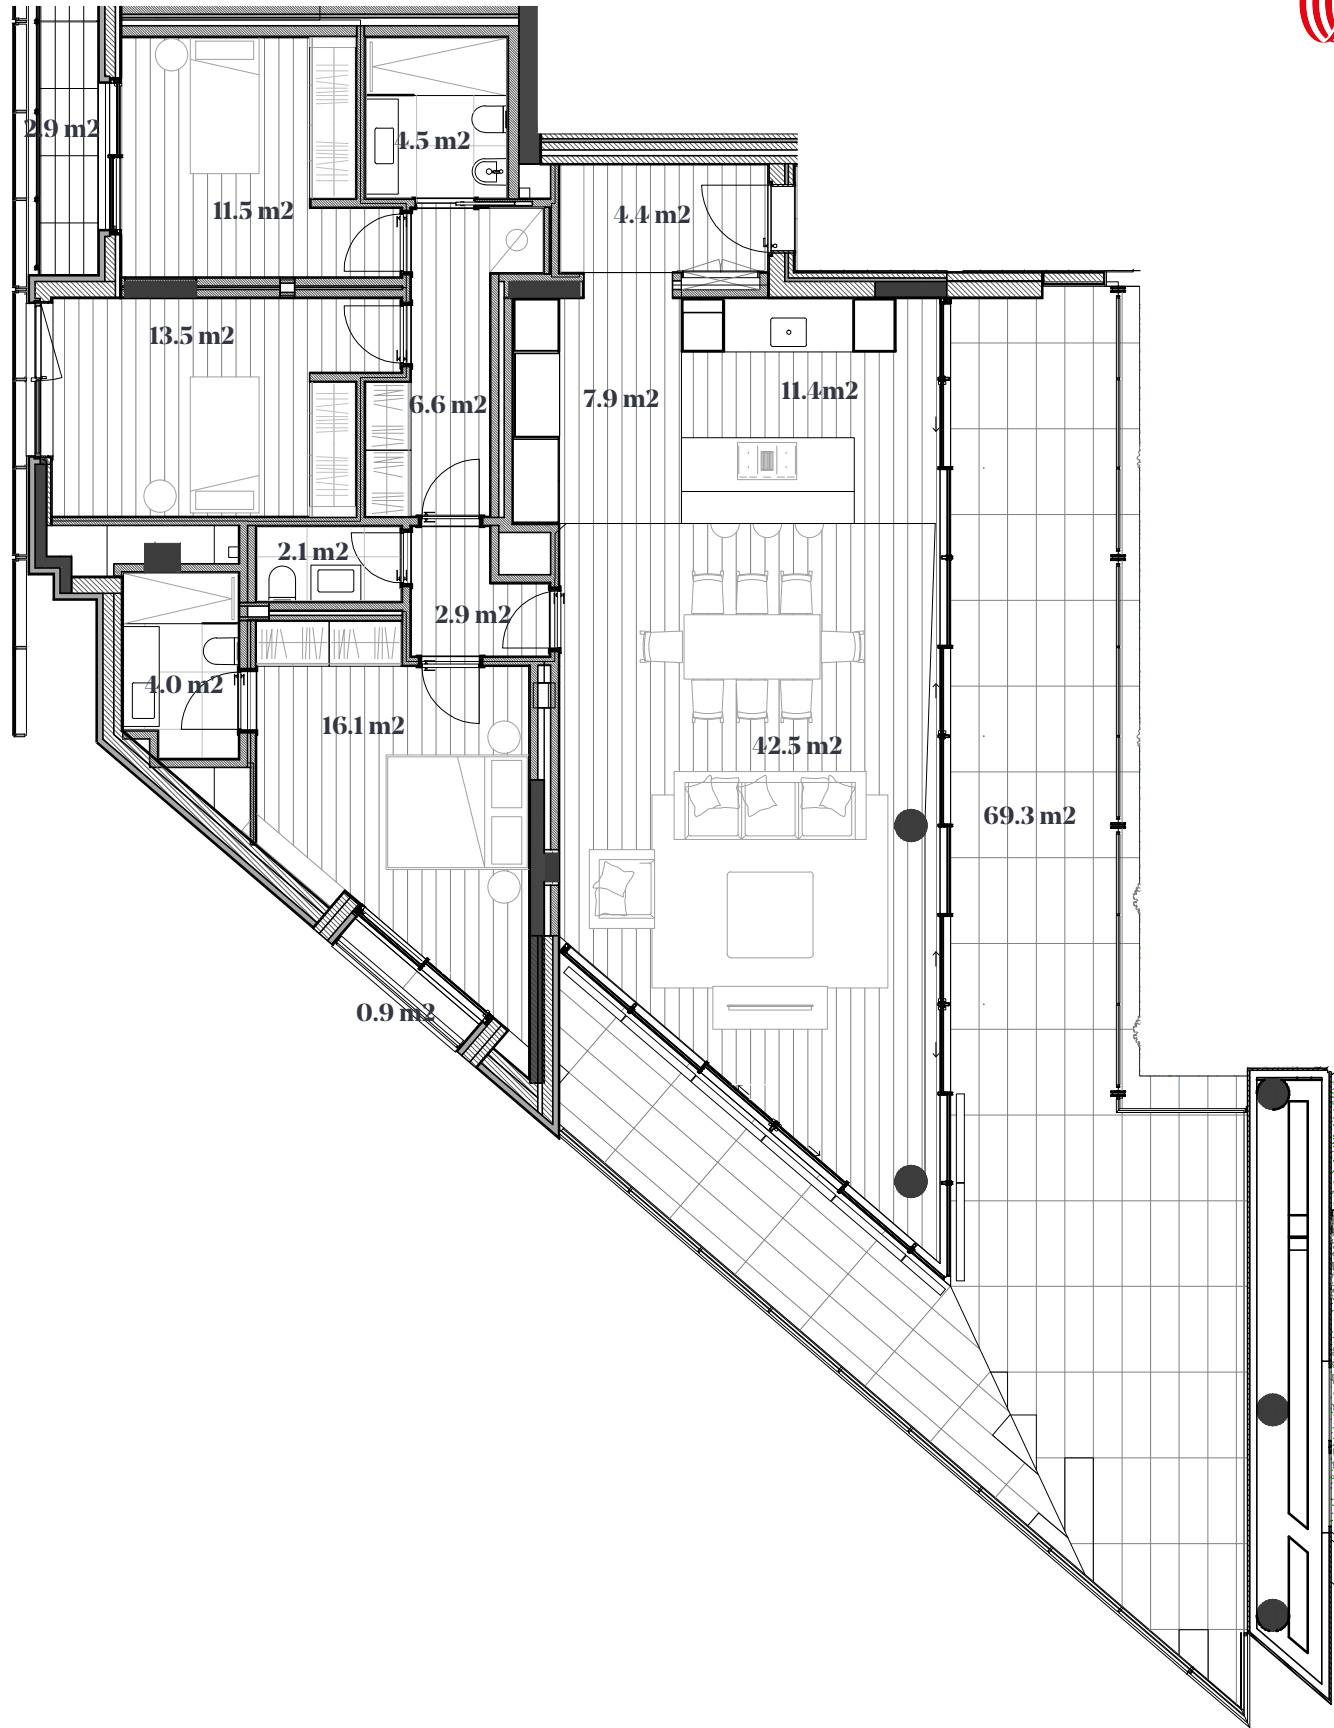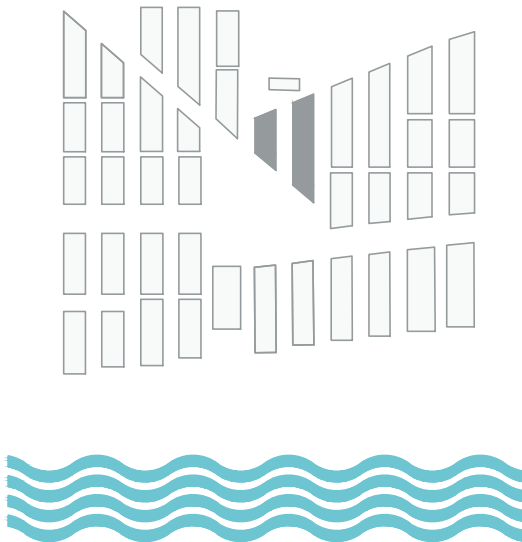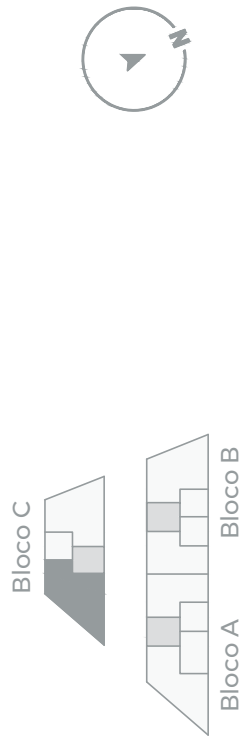

As áreas aqui referidas poderão estar ainda sujeitas a pequenas alterações, decorrentes quer do processo de construção, quer do processo de licenciamento. Os elementos e informações constantes neste documento são, aliás, meramente indicativos, não possuindo qualquer vínculo ou natureza contratual.

All floor areas provided herein may yet be subject to small adjustments, arising from both the construction and the licensing processes. All the details and information mentioned on this document are merely indicative and, thus, are not legally or contractually binding.