

T2

LOTE 6 | Bloco B

Piso 5
Letra B

Área Bruta Encerrada
Gross Floor Area
106.5 m2

Área Bruta da Varanda
Gross Balcony Area
70.90 m2

Sala
Living Room
35.8 m2

Kitchenette
Kitchenette
9.9 m2




Quarto
Bedroom
12.7 m2

Quarto
Bedroom
8.7 m2

Closet
Closet
4.4 m2

Arrecadação
Storage
1

Lugares de Estacionamento
Parking Spaces
1

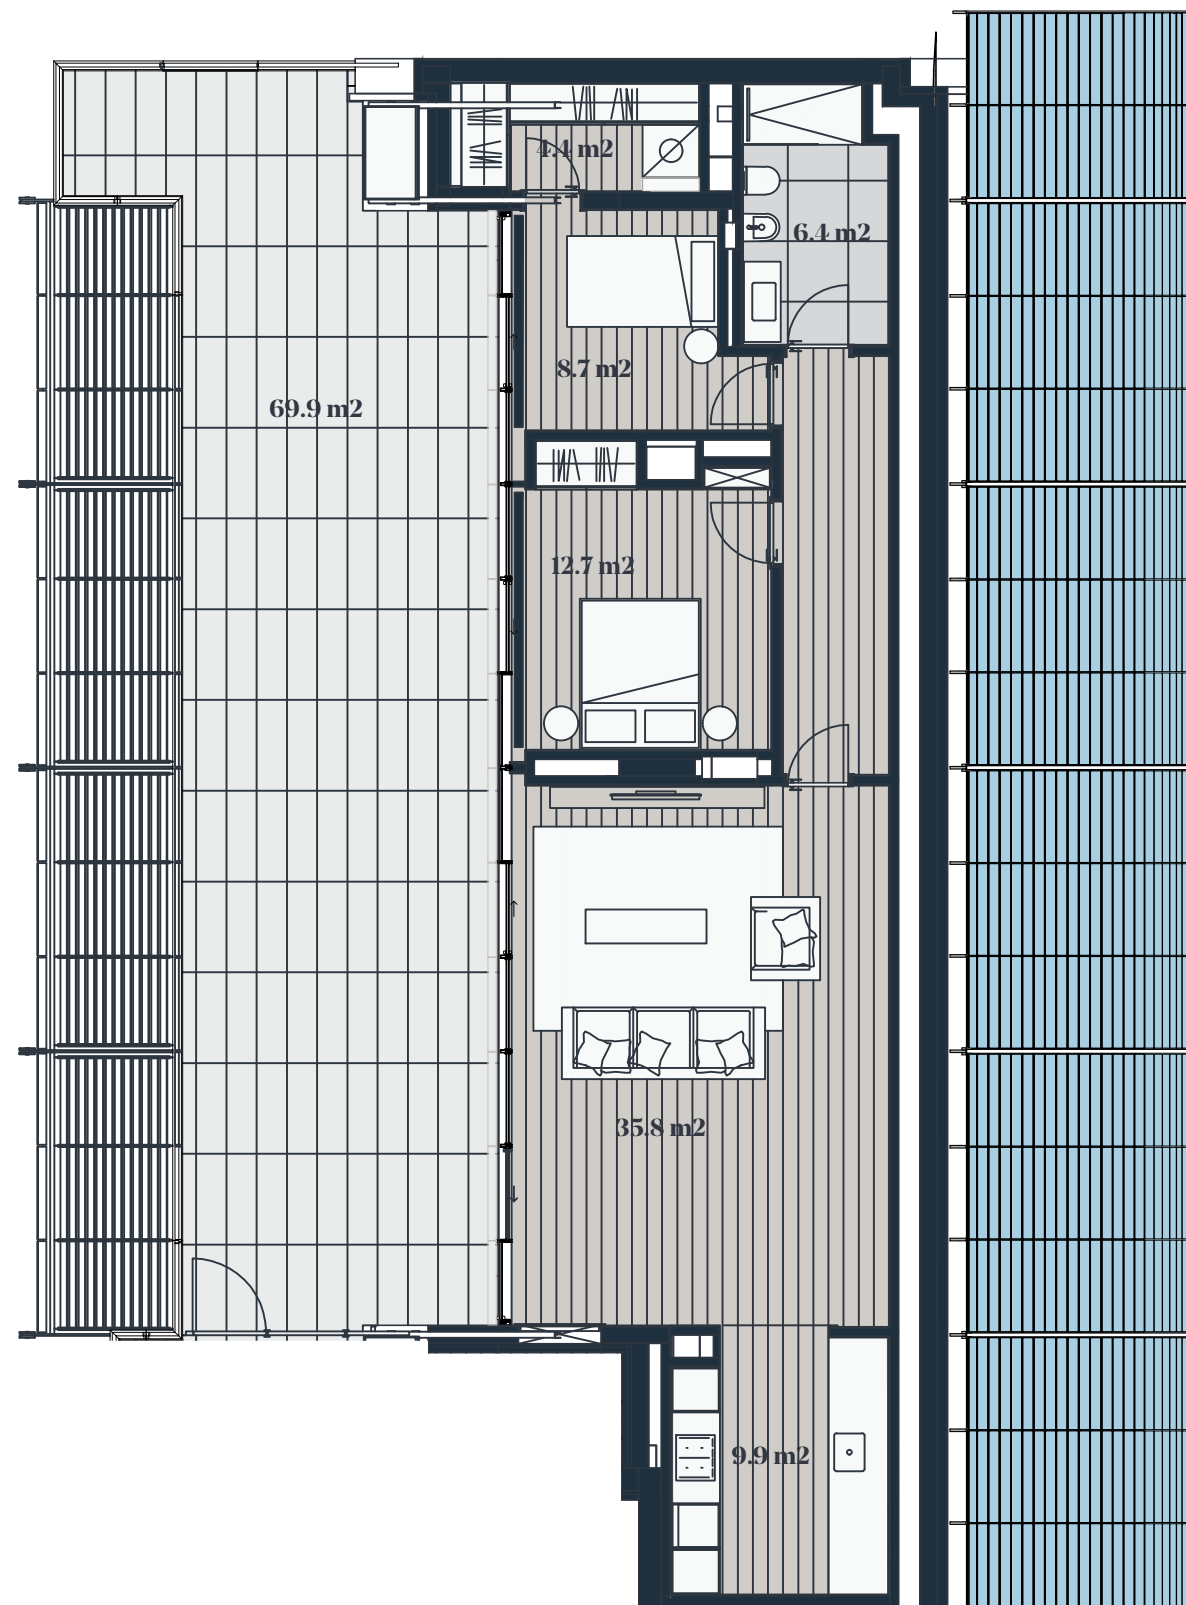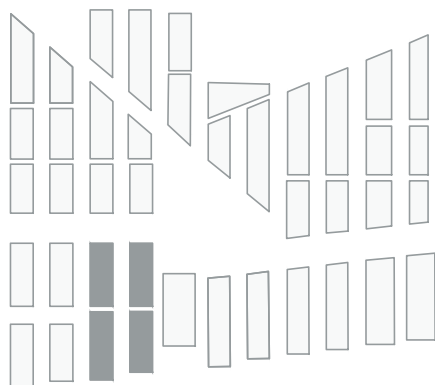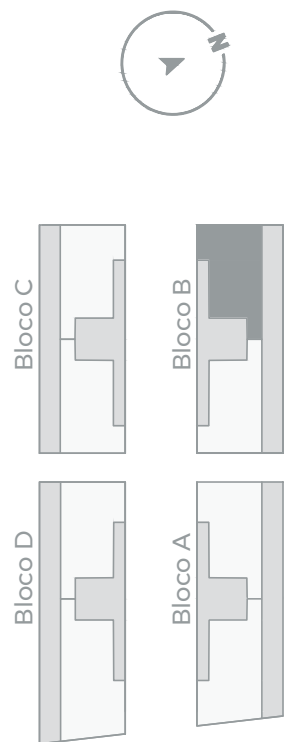

As áreas aqui referidas poderão estar ainda sujeitas a pequenas alterações, decorrentes quer do processo de construção, quer do processo de licenciamento. Os elementos e informações constantes neste documento são, aliás, meramente indicativos, não possuindo qualquer vínculo ou natureza contratual.

All floor areas provided herein may yet be subject to small adjustments, arising from both the construction and the licensing processes. All the details and information mentioned on this document are merely indicative and, thus, are not legally or contractually binding.