


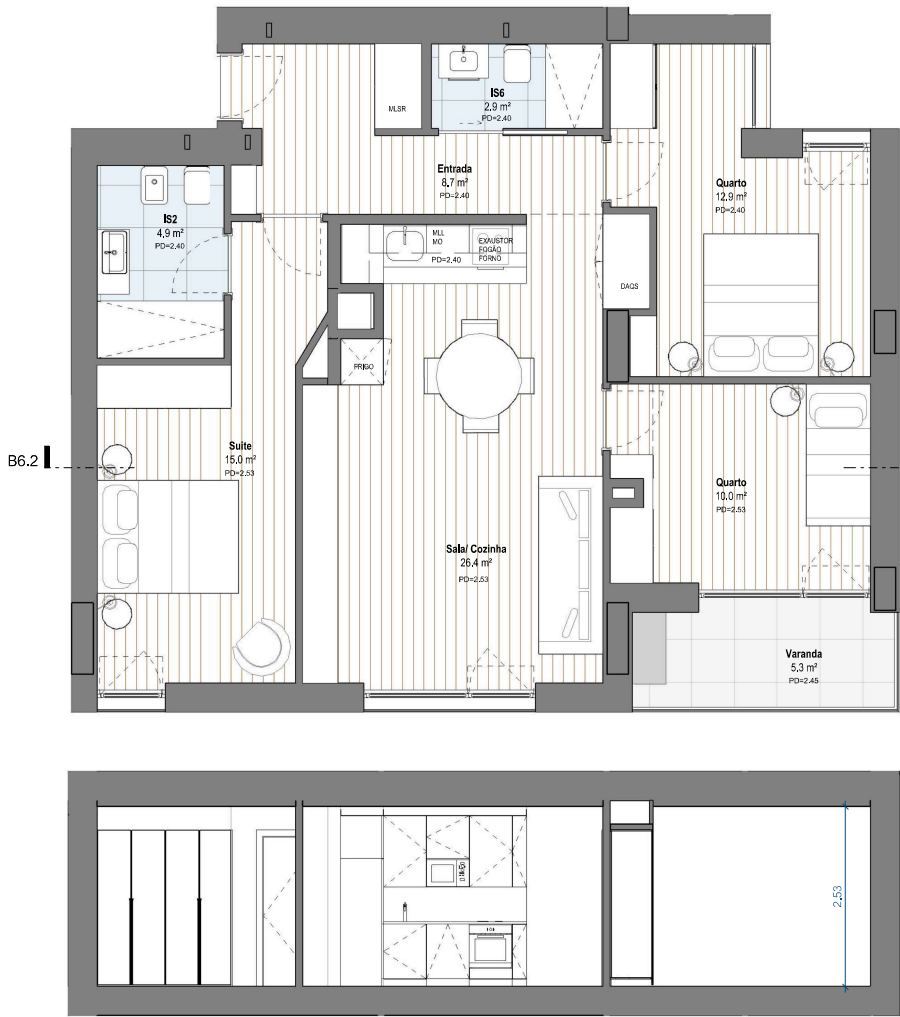

PLANTA PISO 6




ALÇADO NASCENTE



PLANTA PISO -1

Local: Rua 14 de Outubro e Rua José Meneres
Data: janeiro 2025 | REV01
Fração: CB
Piso: 6

Área bruta privativa total: 105.1m²
Área bruta privativa interior: 99.8m²
Área bruta privativa exterior: 5.3m²
(varanda/terraço)
Estacionamento: 1 (nº90)
Arrecadação: 1 (nº18)

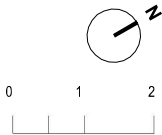

Escala 1 : 75

PROMIRIS

Promotor

FRA
G
MENT
OS

Arquitetura

JLL

Comercialização

Esta informação é meramente indicativa e poderá, por motivos técnicos, comerciais ou legais, ser sujeita a alterações sem aviso prévio, pelo que não tem carácter contratual.
This information is purely indicative and may be changed without prior notice for technical, commercial or legal reasons, and therefore contractually non-binding.